

Permis d'Aménager

PA4

Département de l'HERAULT
Commune de Lézignan La Cèbe

Lotissement "Le Domaine Saint Bernard"

PLAN DE MASSE

Immeuble Les Portes de la Côte
29 rue Ernest Capoen
11 500 MARCORNE
Tel. 046843195

Echelle : 1/250



BEI
1 Place de la Révolution
34 500 Montpellier
Tel. 06 73 42 09 02

6558
Cadastre
Superficie

0	6558 - PA4	Création	29/01/24	F.T.
---	------------	----------	----------	------

Légende :

- Emprise de l'opération
- Zones constructibles
- Accès et parkings privatifs ouverts sur la voie
Ces parkings ne pourront pas être déplacés le long de la voie
- Piétonnier
- Stationnements (revêtement perméable)
- Espaces verts
- construction possible en RDC
- Frange végétalisée par l'aménagement à l'intérieur des lots

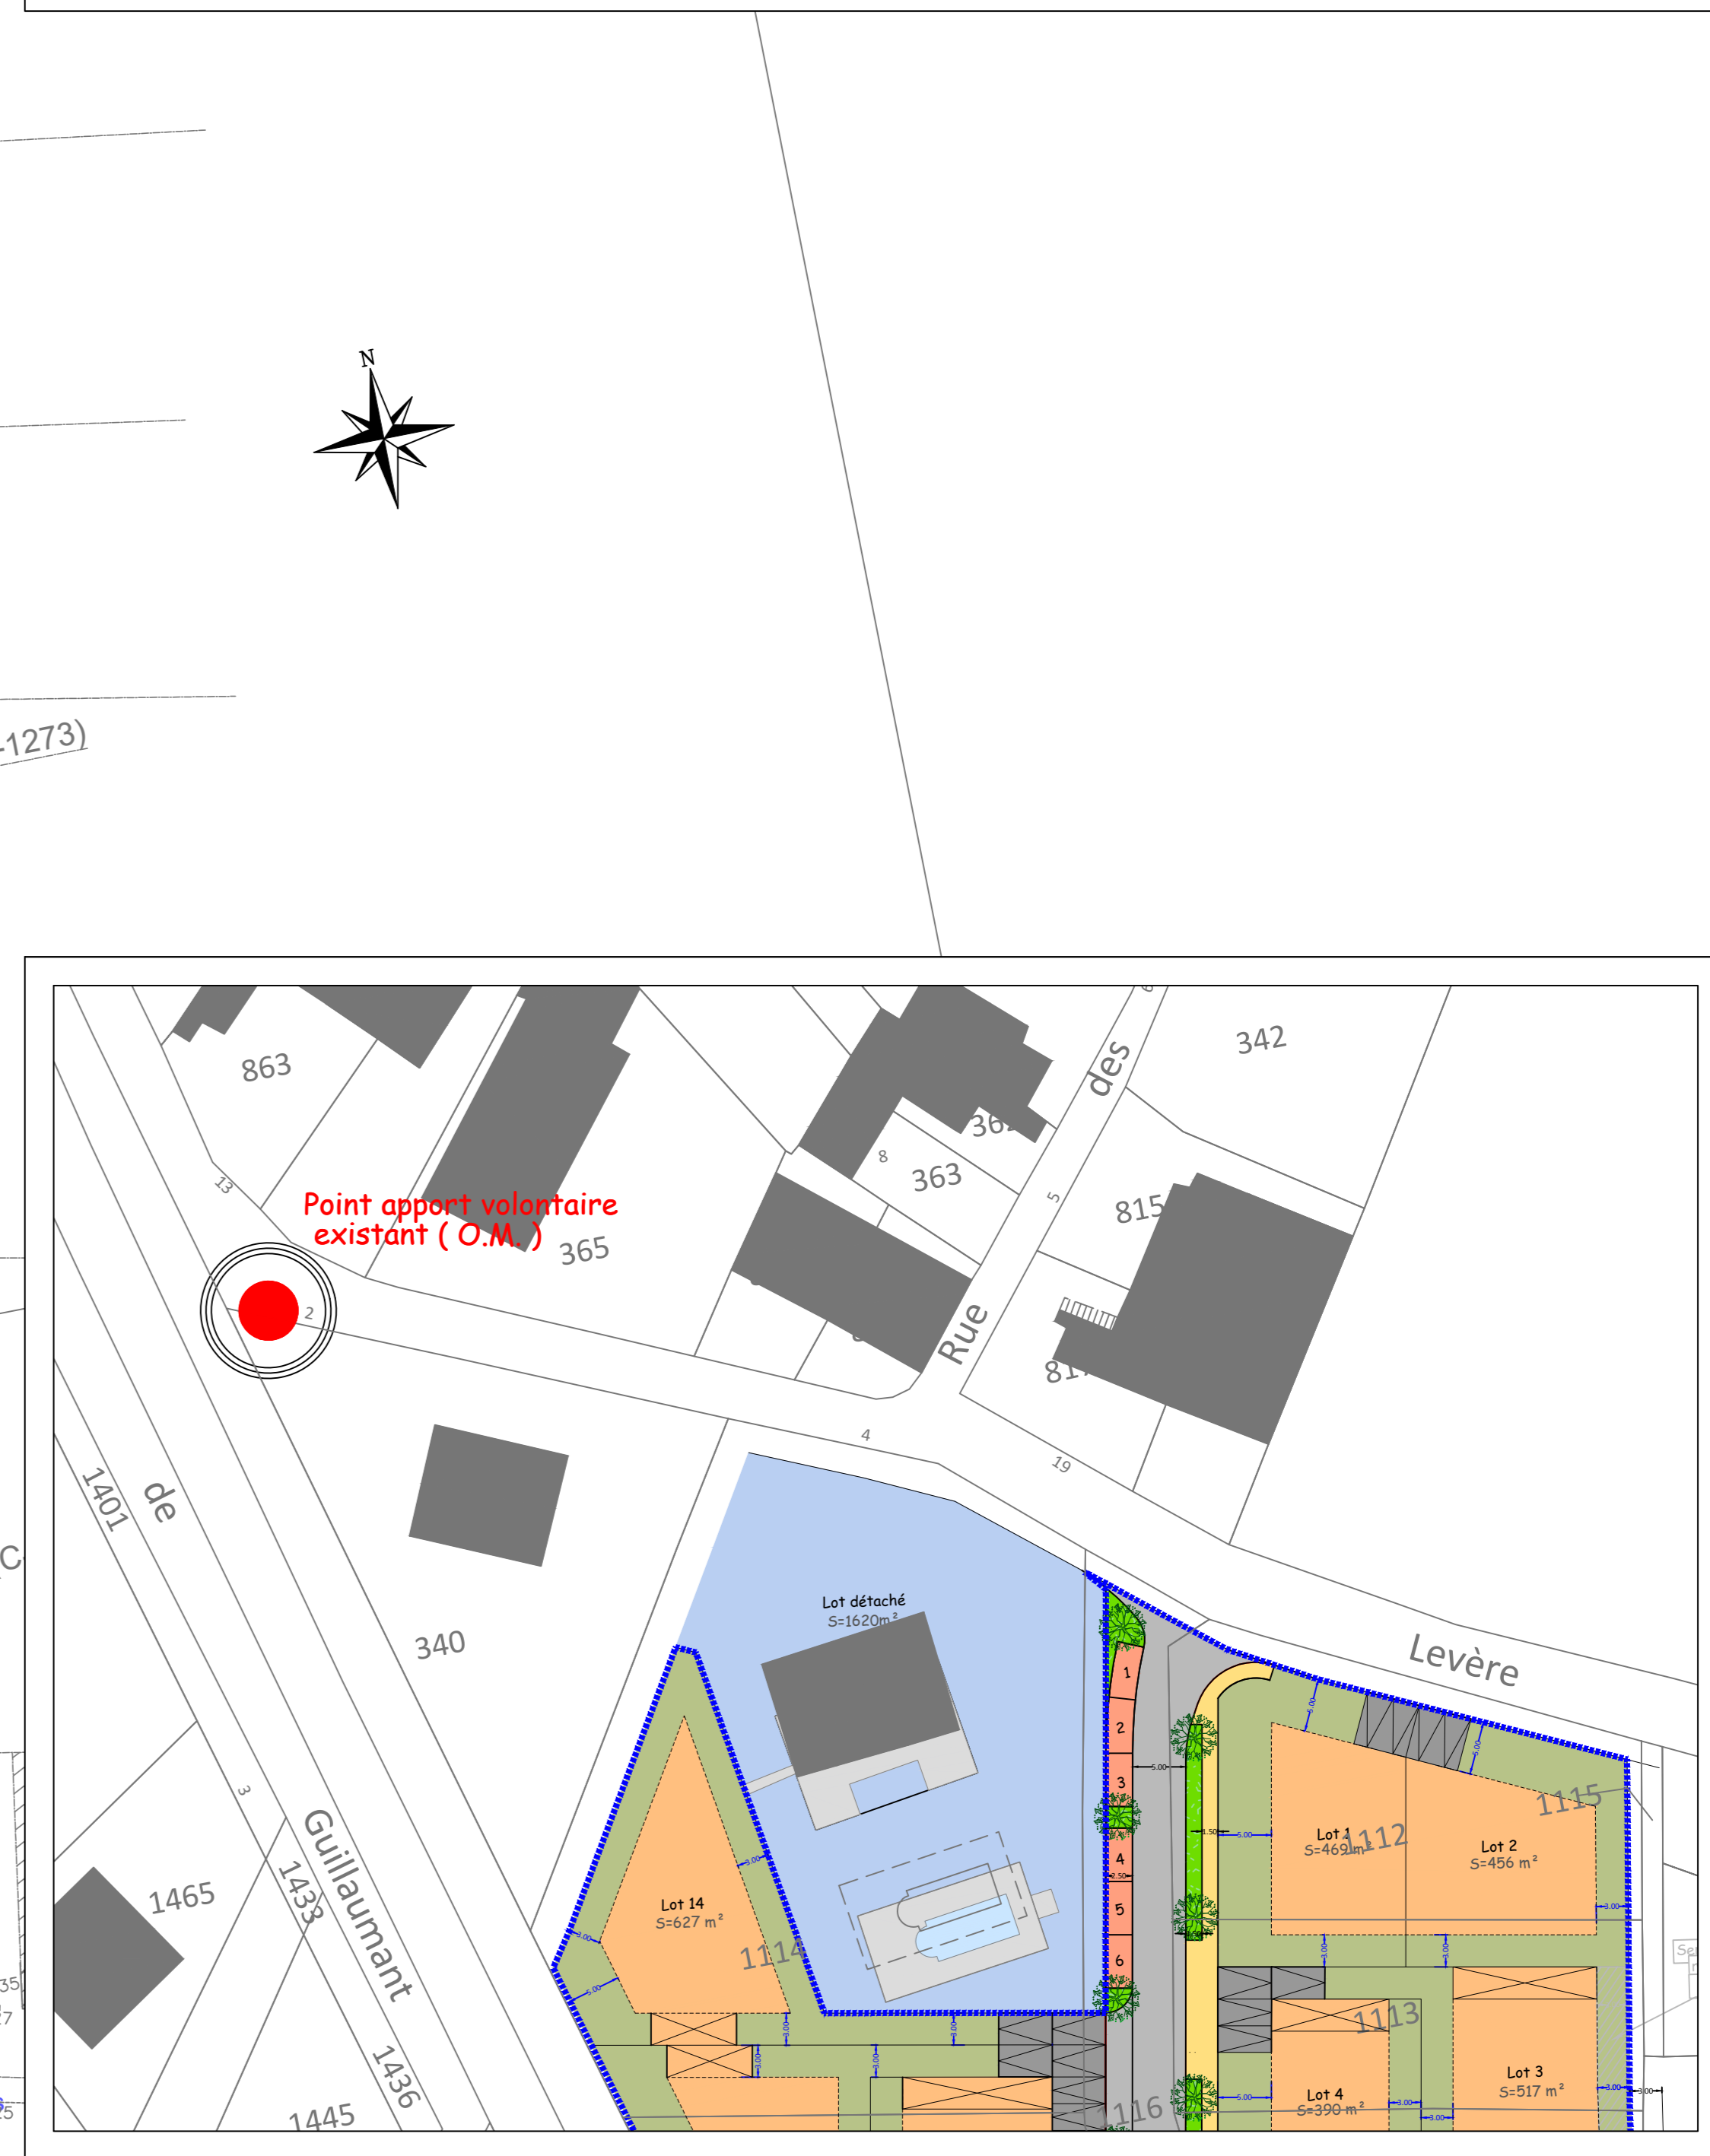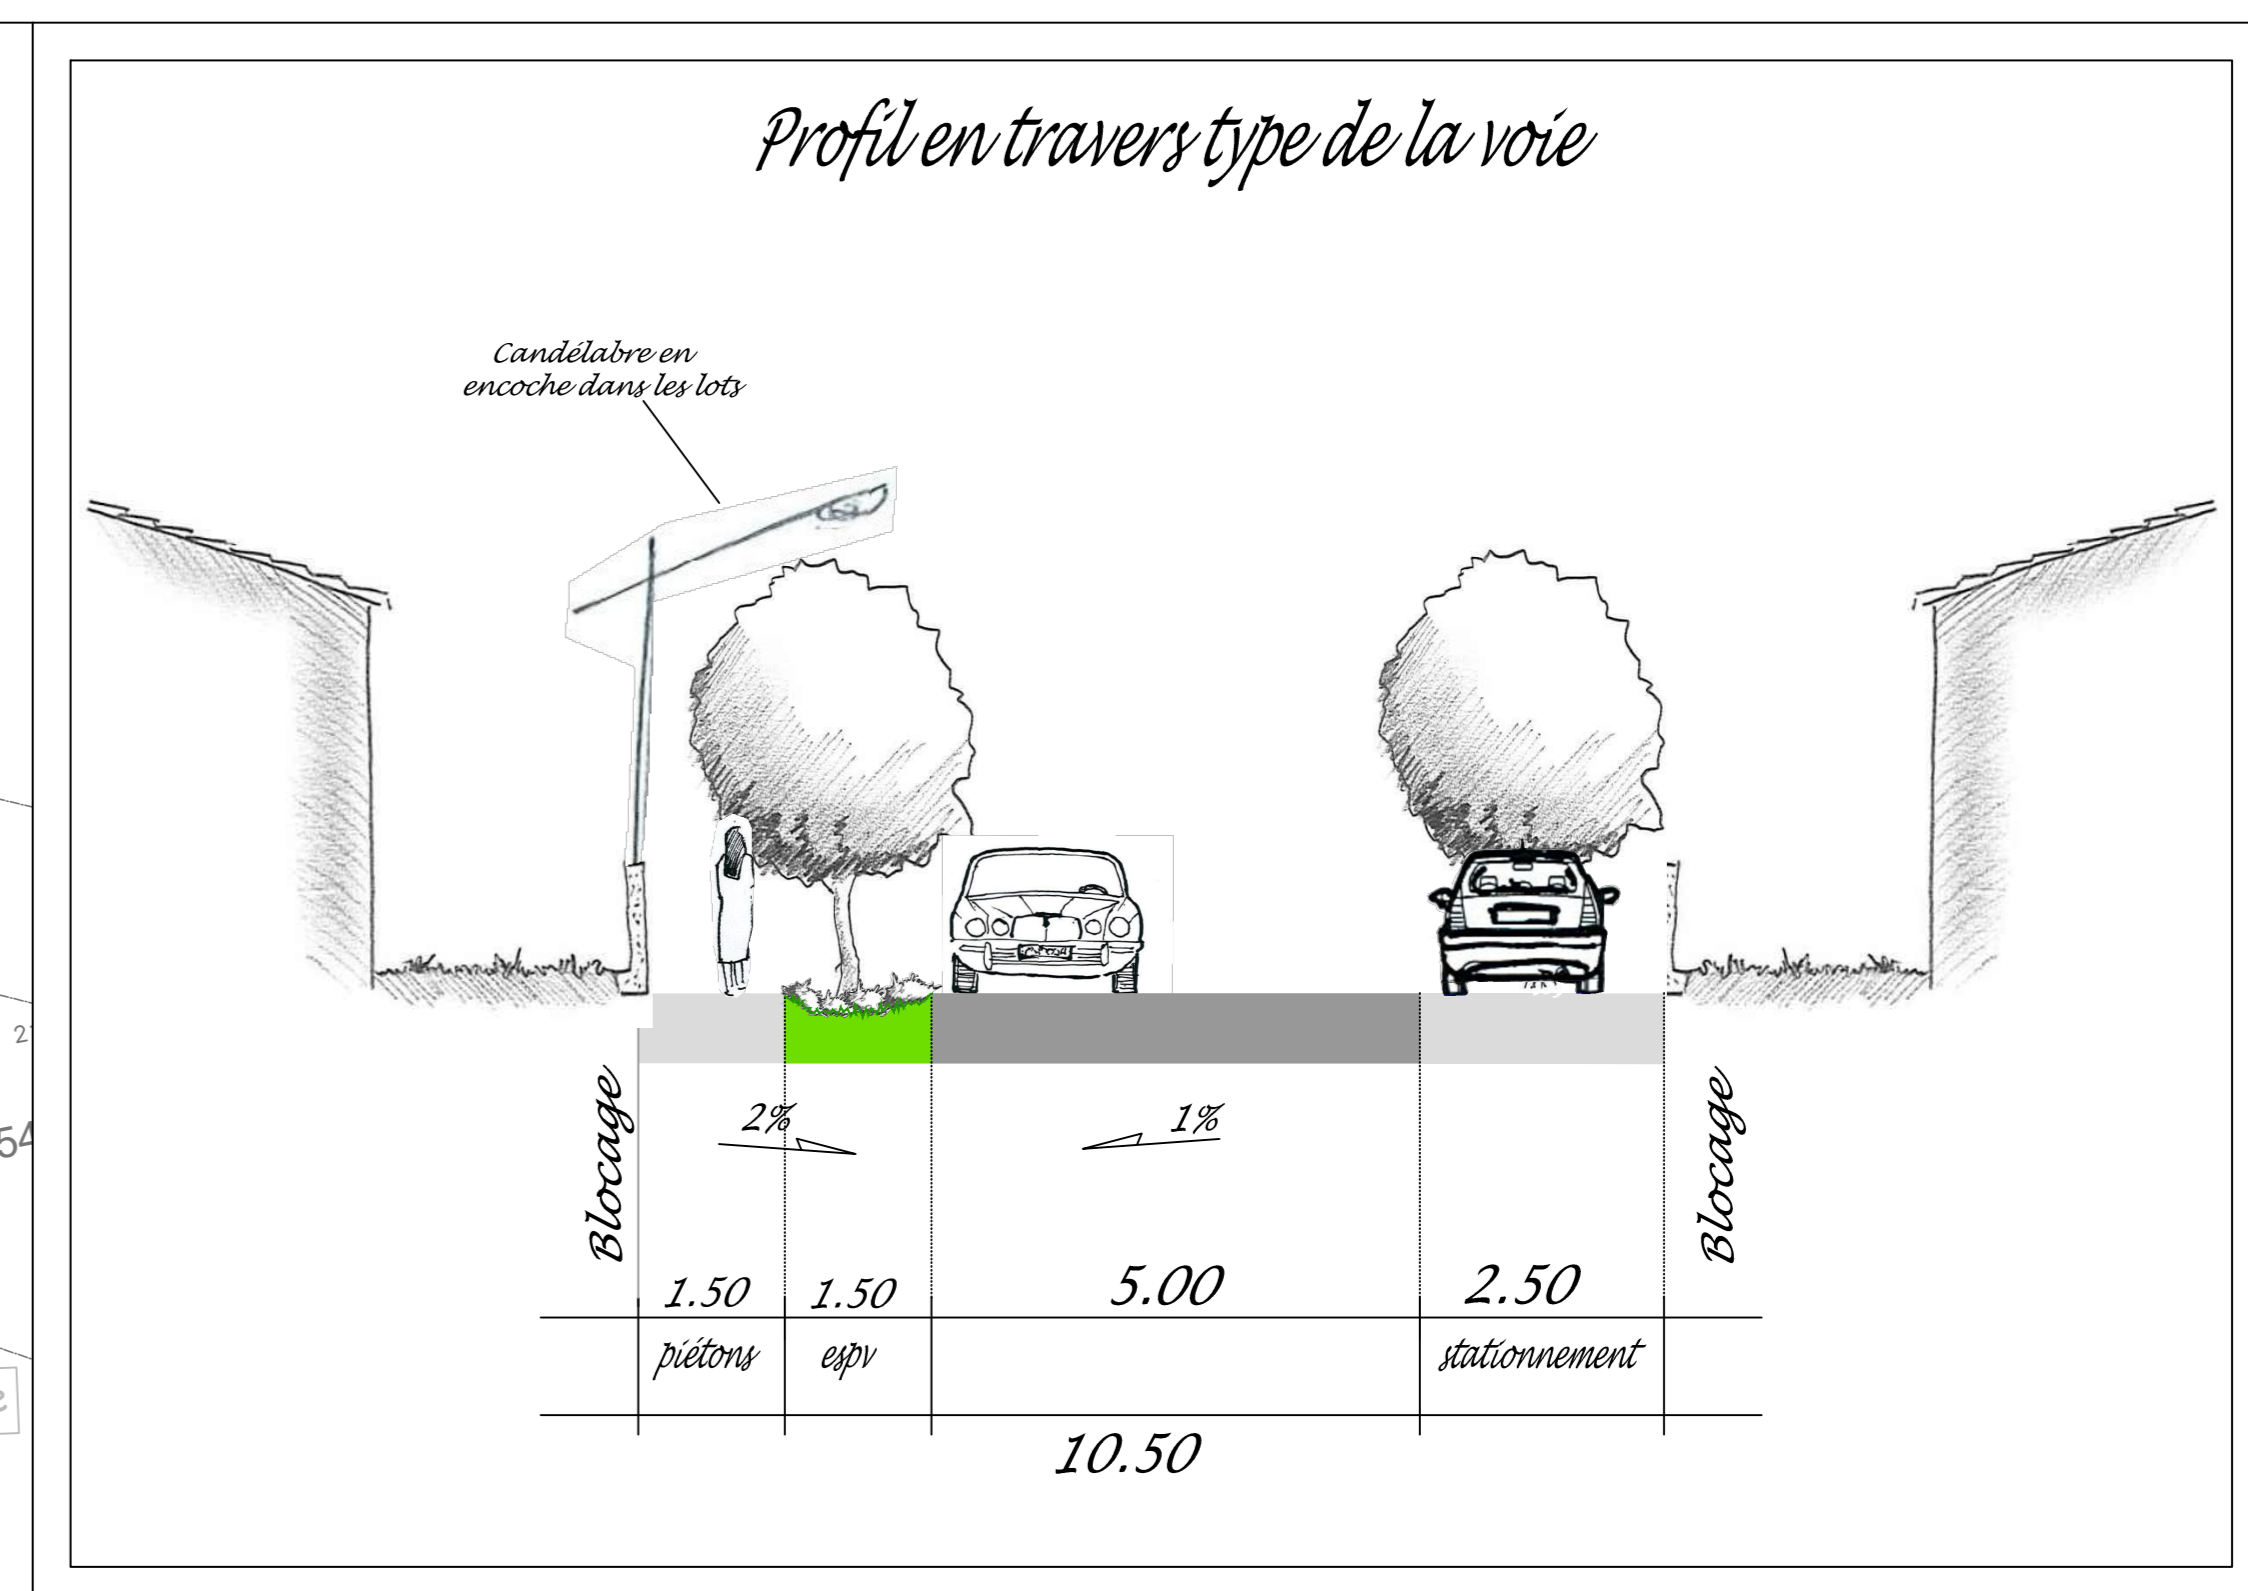

Nota: les surfaces des lots sont approximatives et pourront évoluer à la marge en fonction des bornages définitifs.