

RELIEF MONTPELLIER

attachement B3R et CEAUR
Successeur de
Daniel BARRAL
Robert BLANC
Jean-Louis BRUNQUEL
Jean-Claude HOUSSEAU
André MERCIER



Jérémy DANIS
Géomètre-Expert
Ingénieur ESST

Didier LALLEMENT

Géomètre-Expert
Ingénieur ESST
Urbaniste DUP
Architecte D'EG

Guillaume de TURCKHEIM
Géomètre-Expert
Ingénieur ESST

RELIEF NIMES

attachement B2P
Successeur de Michel SIMON



Vincent BALP

Géomètre-Expert
Diplômé Par Le Gouvernement
Expert près la Cour d'Appel de Nîmes

Michel GIRAUD

Géomètre-Expert
Ingénieur ESST

Laure PIETRI

Géomètre-Expert

Expert près la Cour d'Appel de Nîmes

Jean Christophe CUBRY

Géomètre-Expert salarié
Ingénieur BSA

RELIEF AGUES-MORTES

attachement
SEMAIR POUJOL LACOMBE
Successeur de Robert LACOMBE



Gérard POJOLI

Géomètre-Expert
Diplômé Par Le Gouvernement
Expert près la Cour d'Appel de Nîmes

Maîtrise d'Ouvrage:
TERRES DU SOLEIL
Centre Commercial - Route de Nîmes
30980 SAINT-DONISY
Tél: 04.66.59.80.60
Web: www.terresdusoleil.com



Maîtrise d'Oeuvre:

RELIEF NIMES
Immeuble le Carré 20-50 / BP 90010
240 Chemin de la Tour de l'Écluse - 30023 NIMES CEDEX 1
Tél: 04.66.38.14.10
Courriel: nimes@reliefge.fr



GALLARGUES LE MONTUEUX (30)

Section AH - Parcelle n° 74p, 75p, 78p, 79, 80, 81, 82 et 458
sise "Chemin de la Monnaie"

N° dossier : 14179N-03

Date : 02/09/2019

PERMIS D'AMENAGER

Lotissement de "VILLA GALLUS"

PA.1 - Plan de situation

PA.7 - Vue aérienne


SITUATION

sans échelle



EXTRAIT CADASTRAL

Echelle : 1/2000

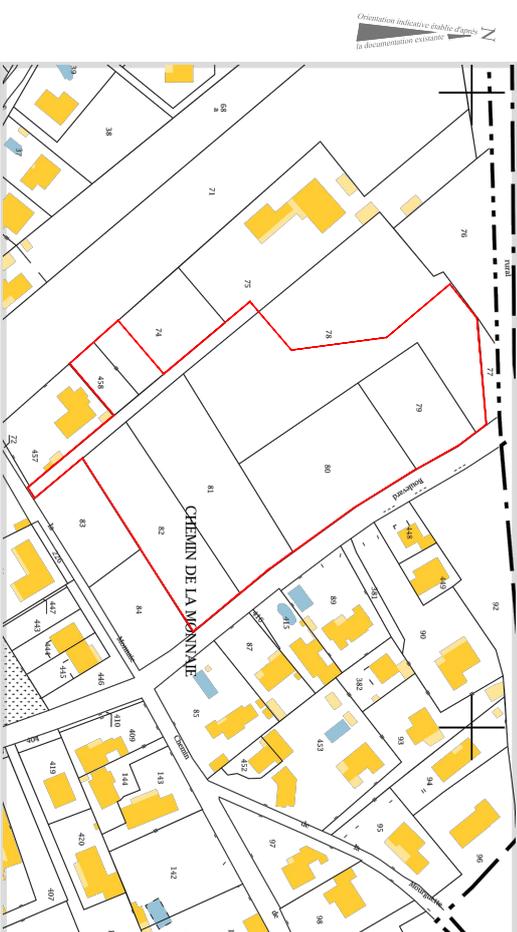

VUE AERIEENNE

Echelle : 1/2000

