


Légende :

- 1126 Numéros cadastraux
- Application fiscale issue du plan cadastral
- Perimètre indicatif de l'opération
- Etat des lieux relevé le 11/09/2015
- Clôture légère axée sur supports
- Mur, muret
- Mur de soutènement
- Bordures (trotoirs, bateaux, etc...)
- Bâtiment
- Talus

LEGENDE

- Mur enduit h=2m - à la charge de l'aménageur
- Mur enduit h=2m (hors emprise bâti)
- Mur enduit h=0.70 + Grille en ferronnerie h=1.30m
- Au choix du pétitionnaire du permis de construire (Hors emprise bâti.) :
- Mur enduit h= 2m (max)
- Mur enduit h=0.70 + Grille en ferronnerie h=1.30m
- Mur enduit 2m x 2m pour incorporation des coffrets techniques et boîtes aux lettres

PERMIS D'AMENAGER
 Lotissement de "VILLA GALLUS"
PA.8a2 - Plan des Clôtures
GALLARGUES LE MONTUEUX (30)
 Section AH - Parcelle n° 74p, 75p, 78p, 79, 80, 81, 82 et 458
 N° dossier : 14179N-03
 Date : 02/09/2019

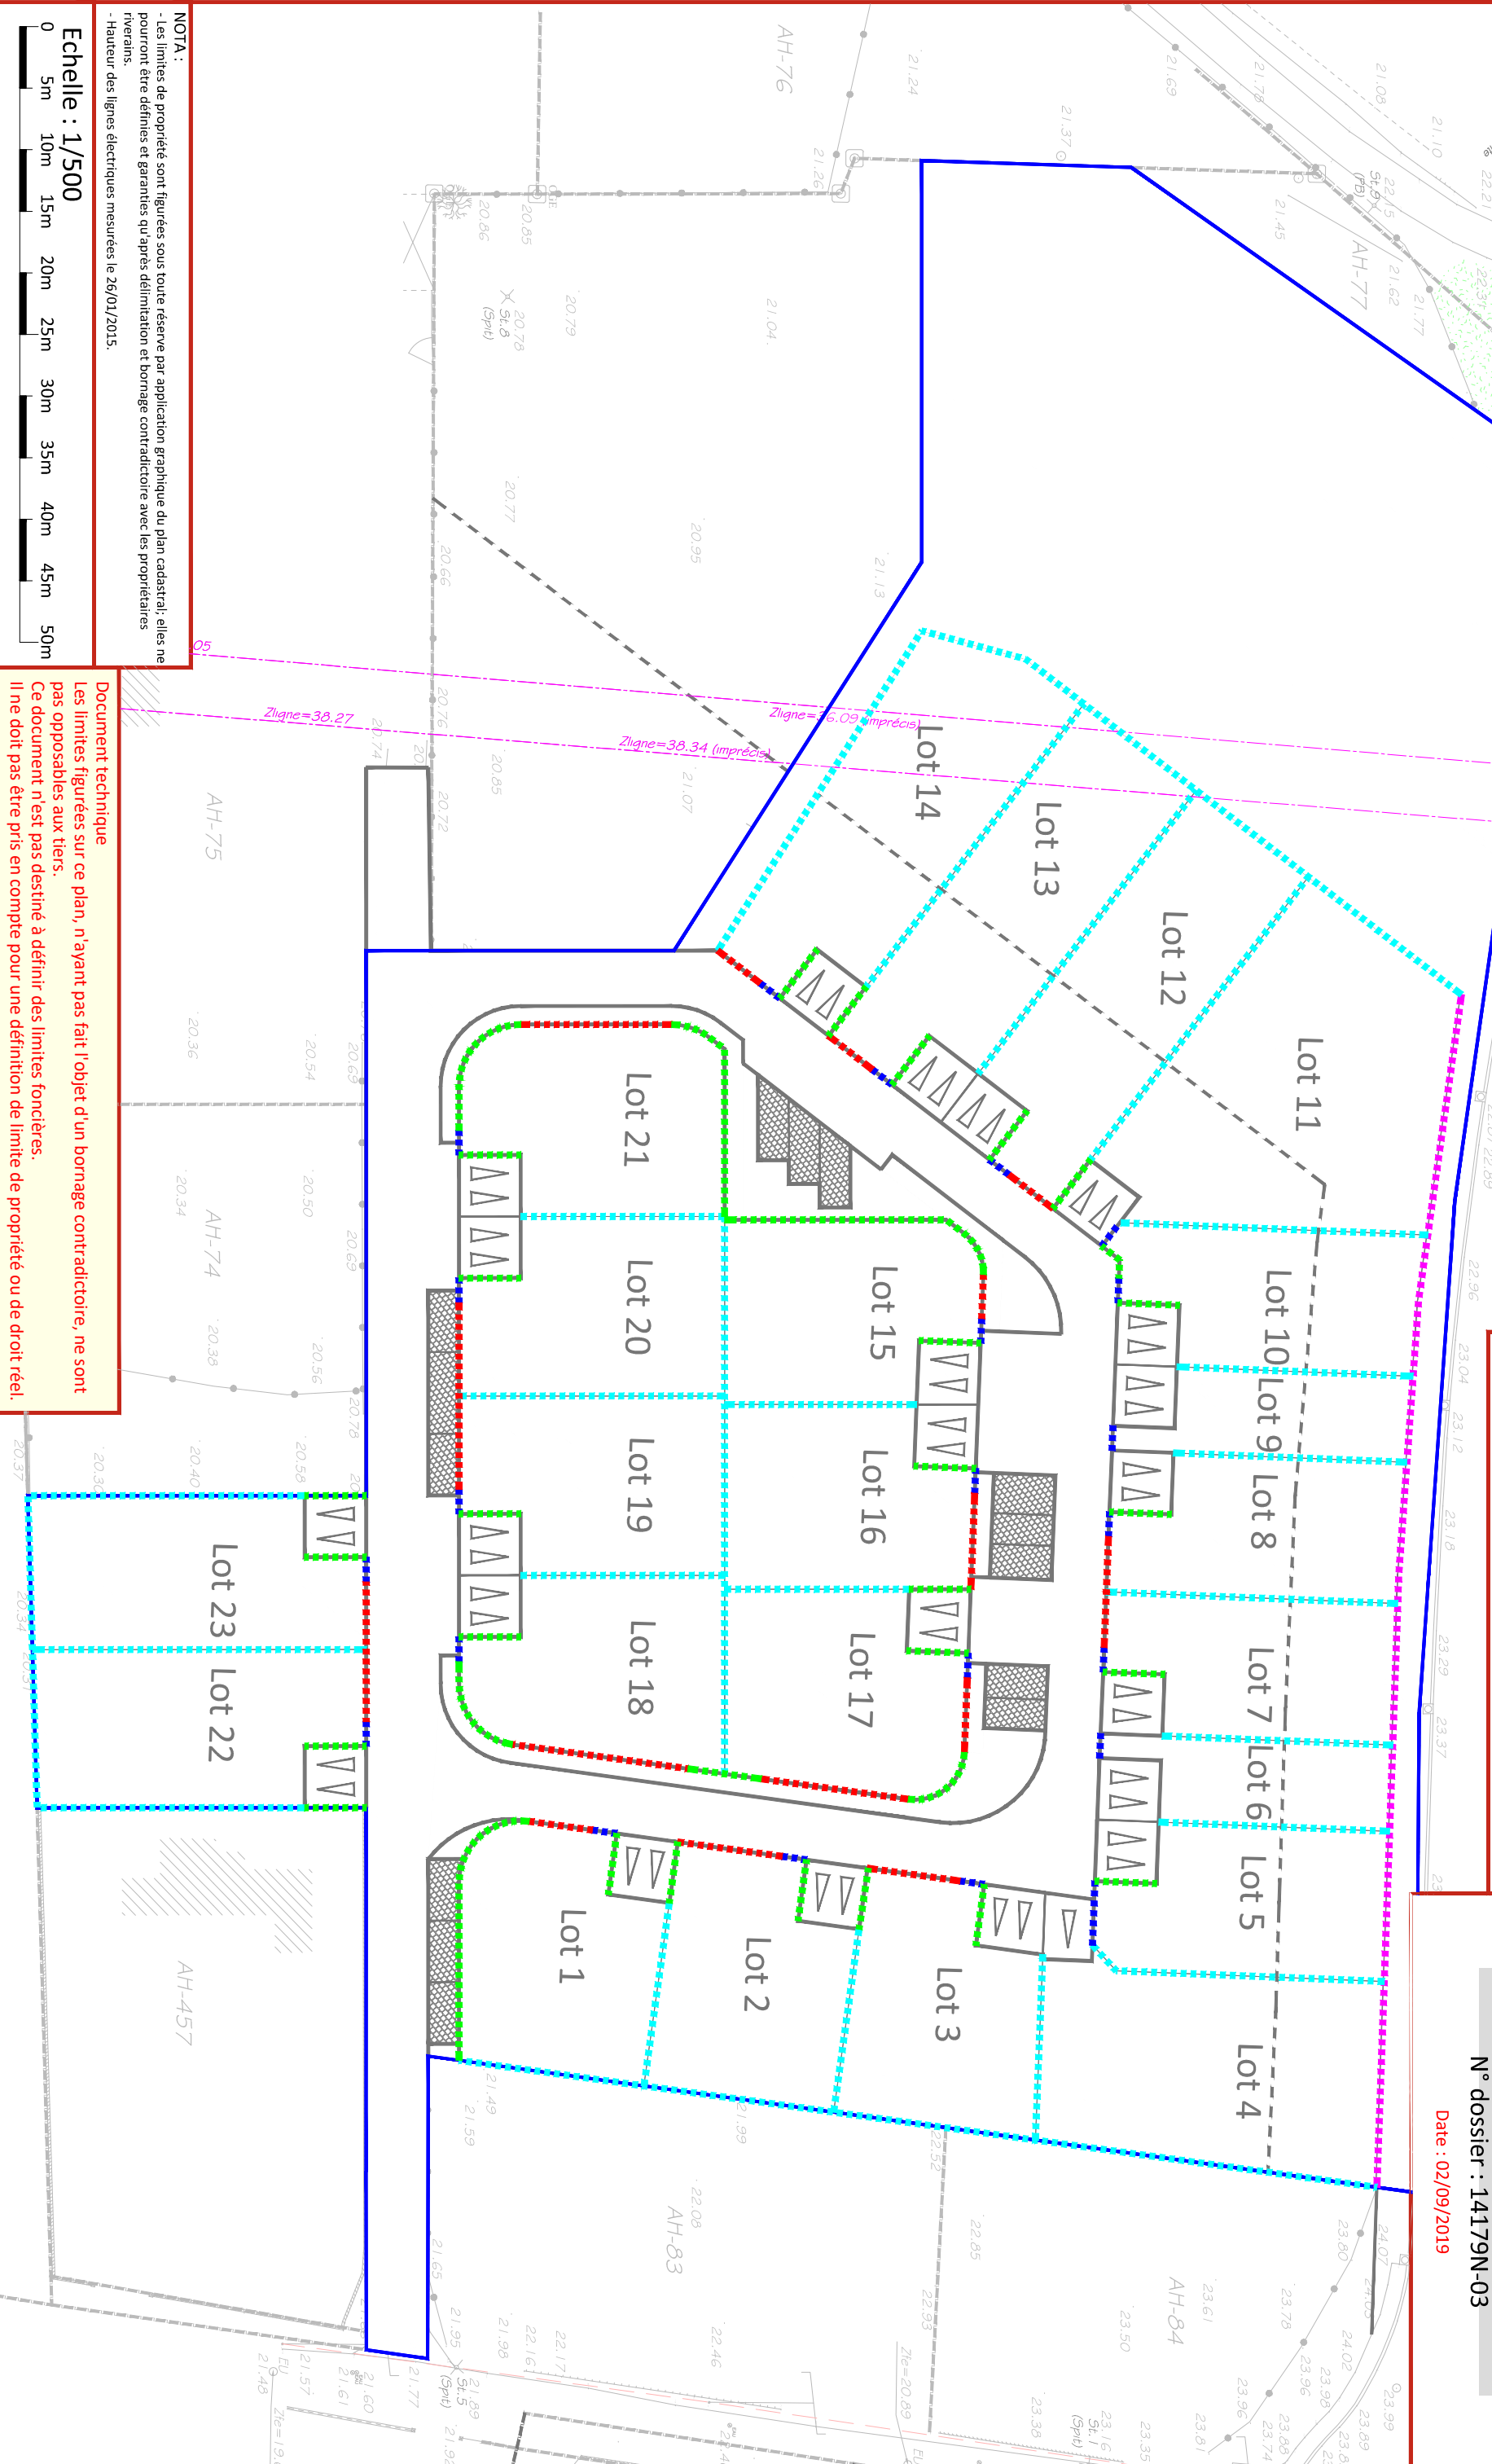

NOTA :

- Les limites de propriété sont figurées sous toute réserve par application graphique du plan cadastral; elles ne pourront être définies et garanties qu'après délimitation et bornage contradictoire avec les propriétaires riverains.
- Hauteur des lignes électriques mesurées le 26/01/2015.

Document technique

Les limites figurées sur ce plan, n'ayant pas fait l'objet d'un bornage contradictoire, ne sont pas opposables aux tiers.
 Ce document n'est pas destiné à définir des limites foncières.
 Il ne doit pas être pris en compte pour une définition de limite de propriété ou de droit réel.

Echelle : 1/500

0 5m 10m 15m 20m 25m 30m 35m 40m 45m 50m