


Cadastre	Superficie réelle	Surface de plancher max.	Surf. imp. max. dont emp. au sol
I 2432	1 242 m ²	250 m ²	250 m ²

LEGENDE BORNAGE ET TOPOGRAPHIE

	2435	Numéro et limite de parcelle Cadastre		Limite bornée
	61.90	Altitude rattachée au NGF		Cote fil d'eau
		Borne OGE		Cote fil d'eau
		Regard d'eaux usées		
		Regard d'eaux pluviales		
		Abri-compteur d'eau potable		
		Regard de télécommunications		
		Coffret compteur électrique		

LEGENDE REGLES D'URBANISME

Lot à bâtir, zone de construction		Position des accès	
Zone de construction en rez-de-chaussée, H < 4 m		Direction du faîtage principal	
Servitude réciproque de passage et de tous réseaux		Végétation basse	

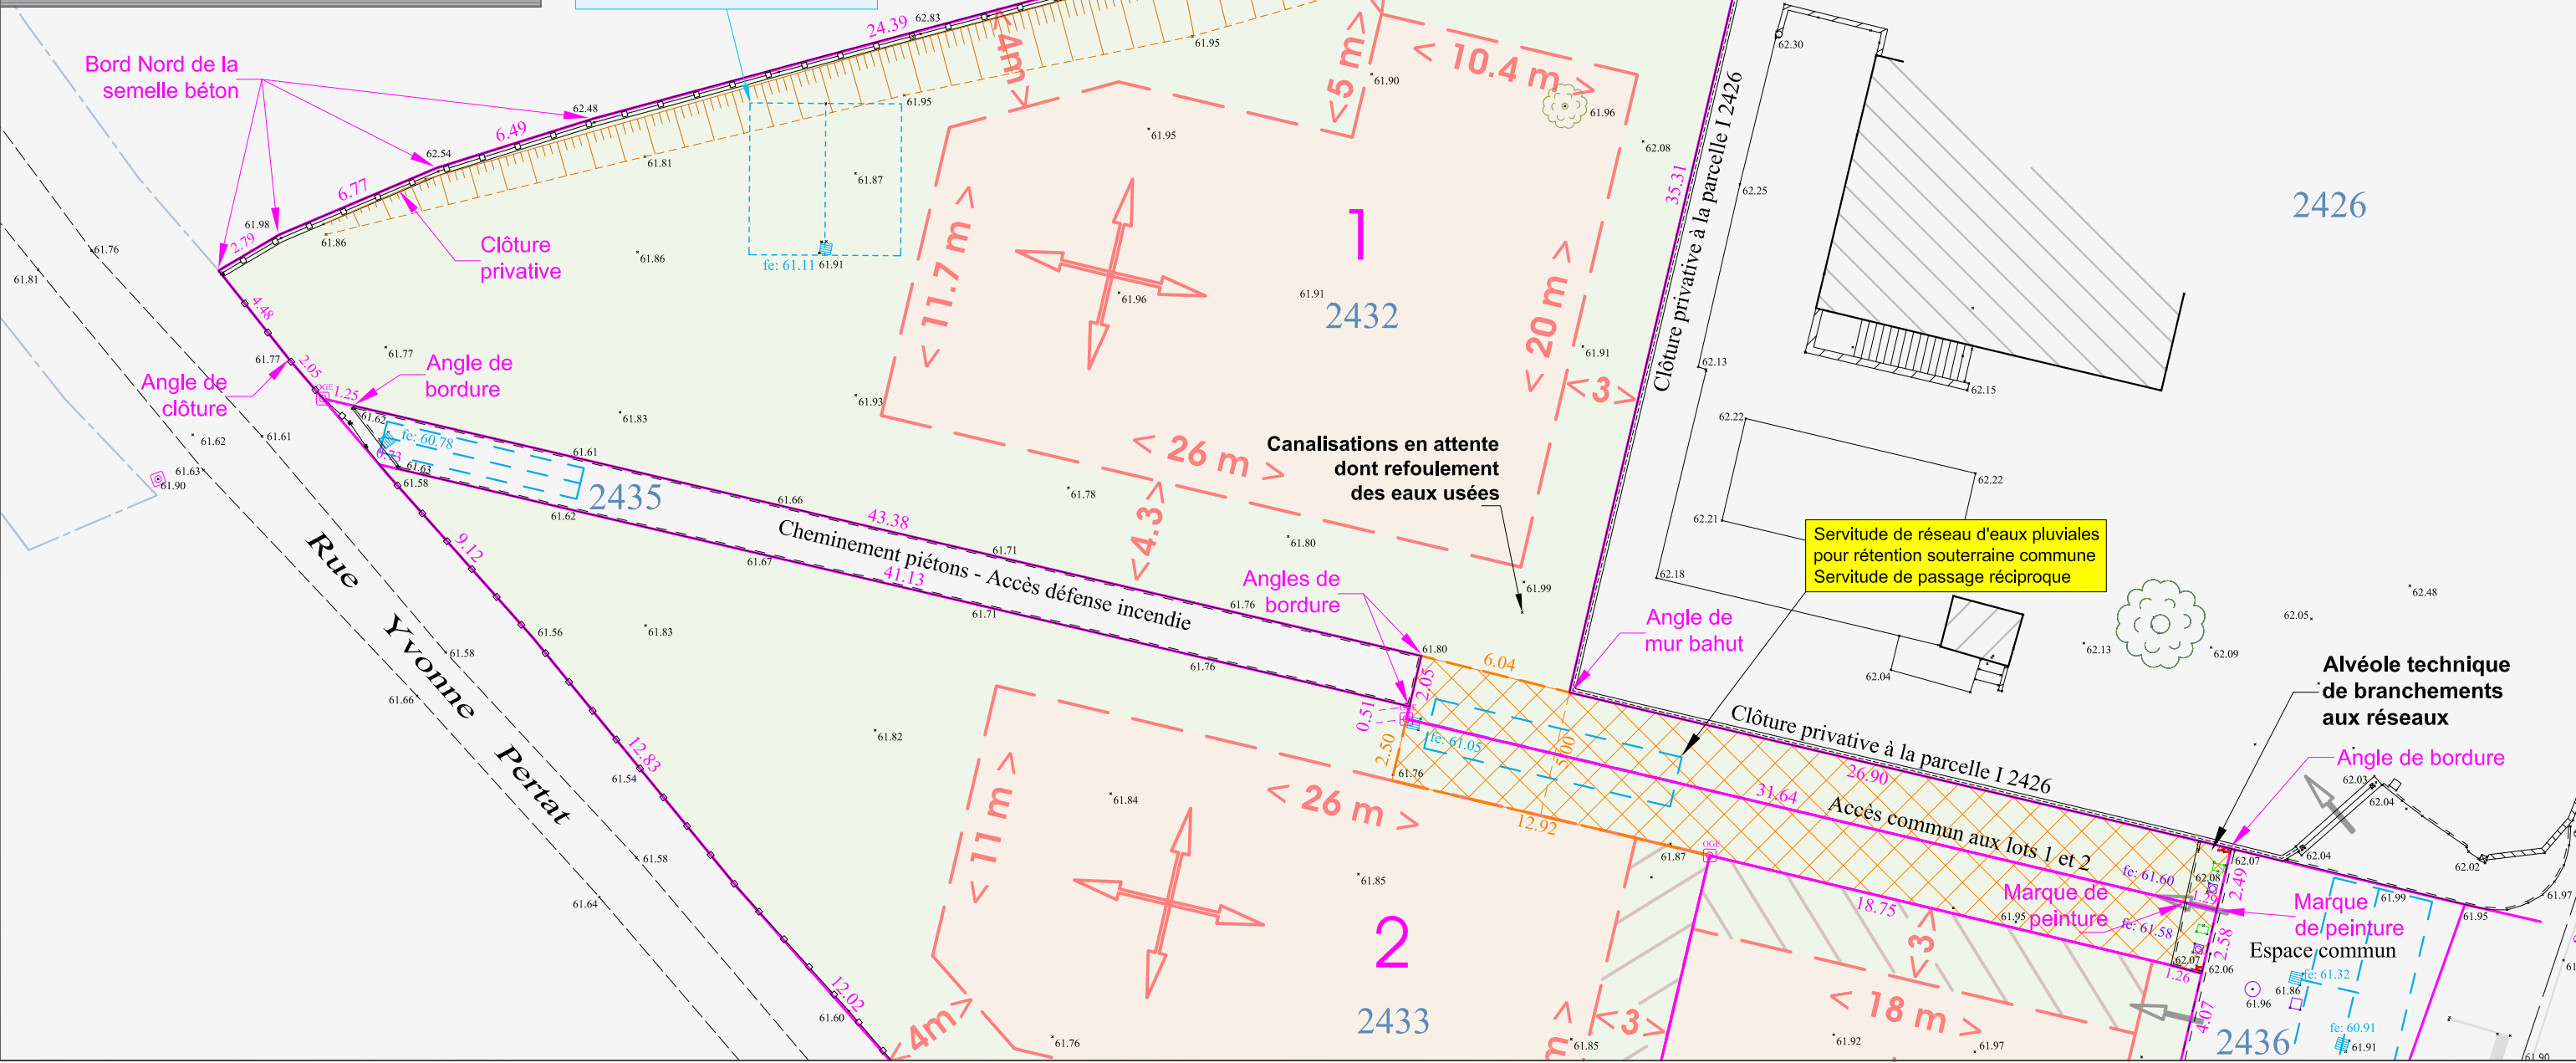

Commune de ORANGE (84)
Lieu dit : Coudoulet Ouest
960 rue des Chênes Verts
Echelle 1 / 250
Dossier n° 9996 - Mai 2021

Lotissement
LES TERRES DE SAINT GENS
PLAN DU LOT 1



GÉOMÈTRE-EXPERT
CONSEILLER VALORISER GARANTIR

Cabinet COURBI
Société de Géomètres-Experts
N° d'Inscription : 2013C200003
364 Avenue Charles de Gaulle - 84100 ORANGE
T 04 90 34 06 57 F 04 90 51 13 77
contact@cabinet-courbi.fr



Orca
GÉOCONSEILS