

Département de VAUCLUSE
Commune de CAMARET SUR AIGUES
Lieu dit : Pont de la Lauze
525 chemin du Blanchissage

Lotissement
CLOS DES LAVANDIÈRES

PLAN DU LOT 2

Cadastre	Superficie réelle	Surface de plancher max.	Surface imp. et emprise max.
AY 366	750 m ²	250 m ²	145 m ²

LEGENDE REGLES D'URBANISME

Lot à bâtir et zone de construction		Entrée privative non close	
Zone de construction en limite, H < 4 m		Arbre de haute tige	
Direction du faîtage principal des constructions		Végétation basse	


LEGENDE BORNAGE ET TOPOGRAPHIE

	357	Numéro et limite de parcelle Cadastre		
	65.32	Altitude rattachée au NGF		
	Borne OGC		Sommet non matérialisé	
	Clou d'arpentage		25.01	Limite bornée
	Regard d'eaux usées		Fe : ...	Cote fil d'eau
	Regard d'eaux pluviales		Fe : ...	Cote fil d'eau
	Abri-compteur d'eau potable		Regard de télécommunications	
	Coffret compteur électrique		Lampadaire, borne basse d'éclairage commun	

ECHELLE 1 / 200

Dossier n° 10207

Février 2022

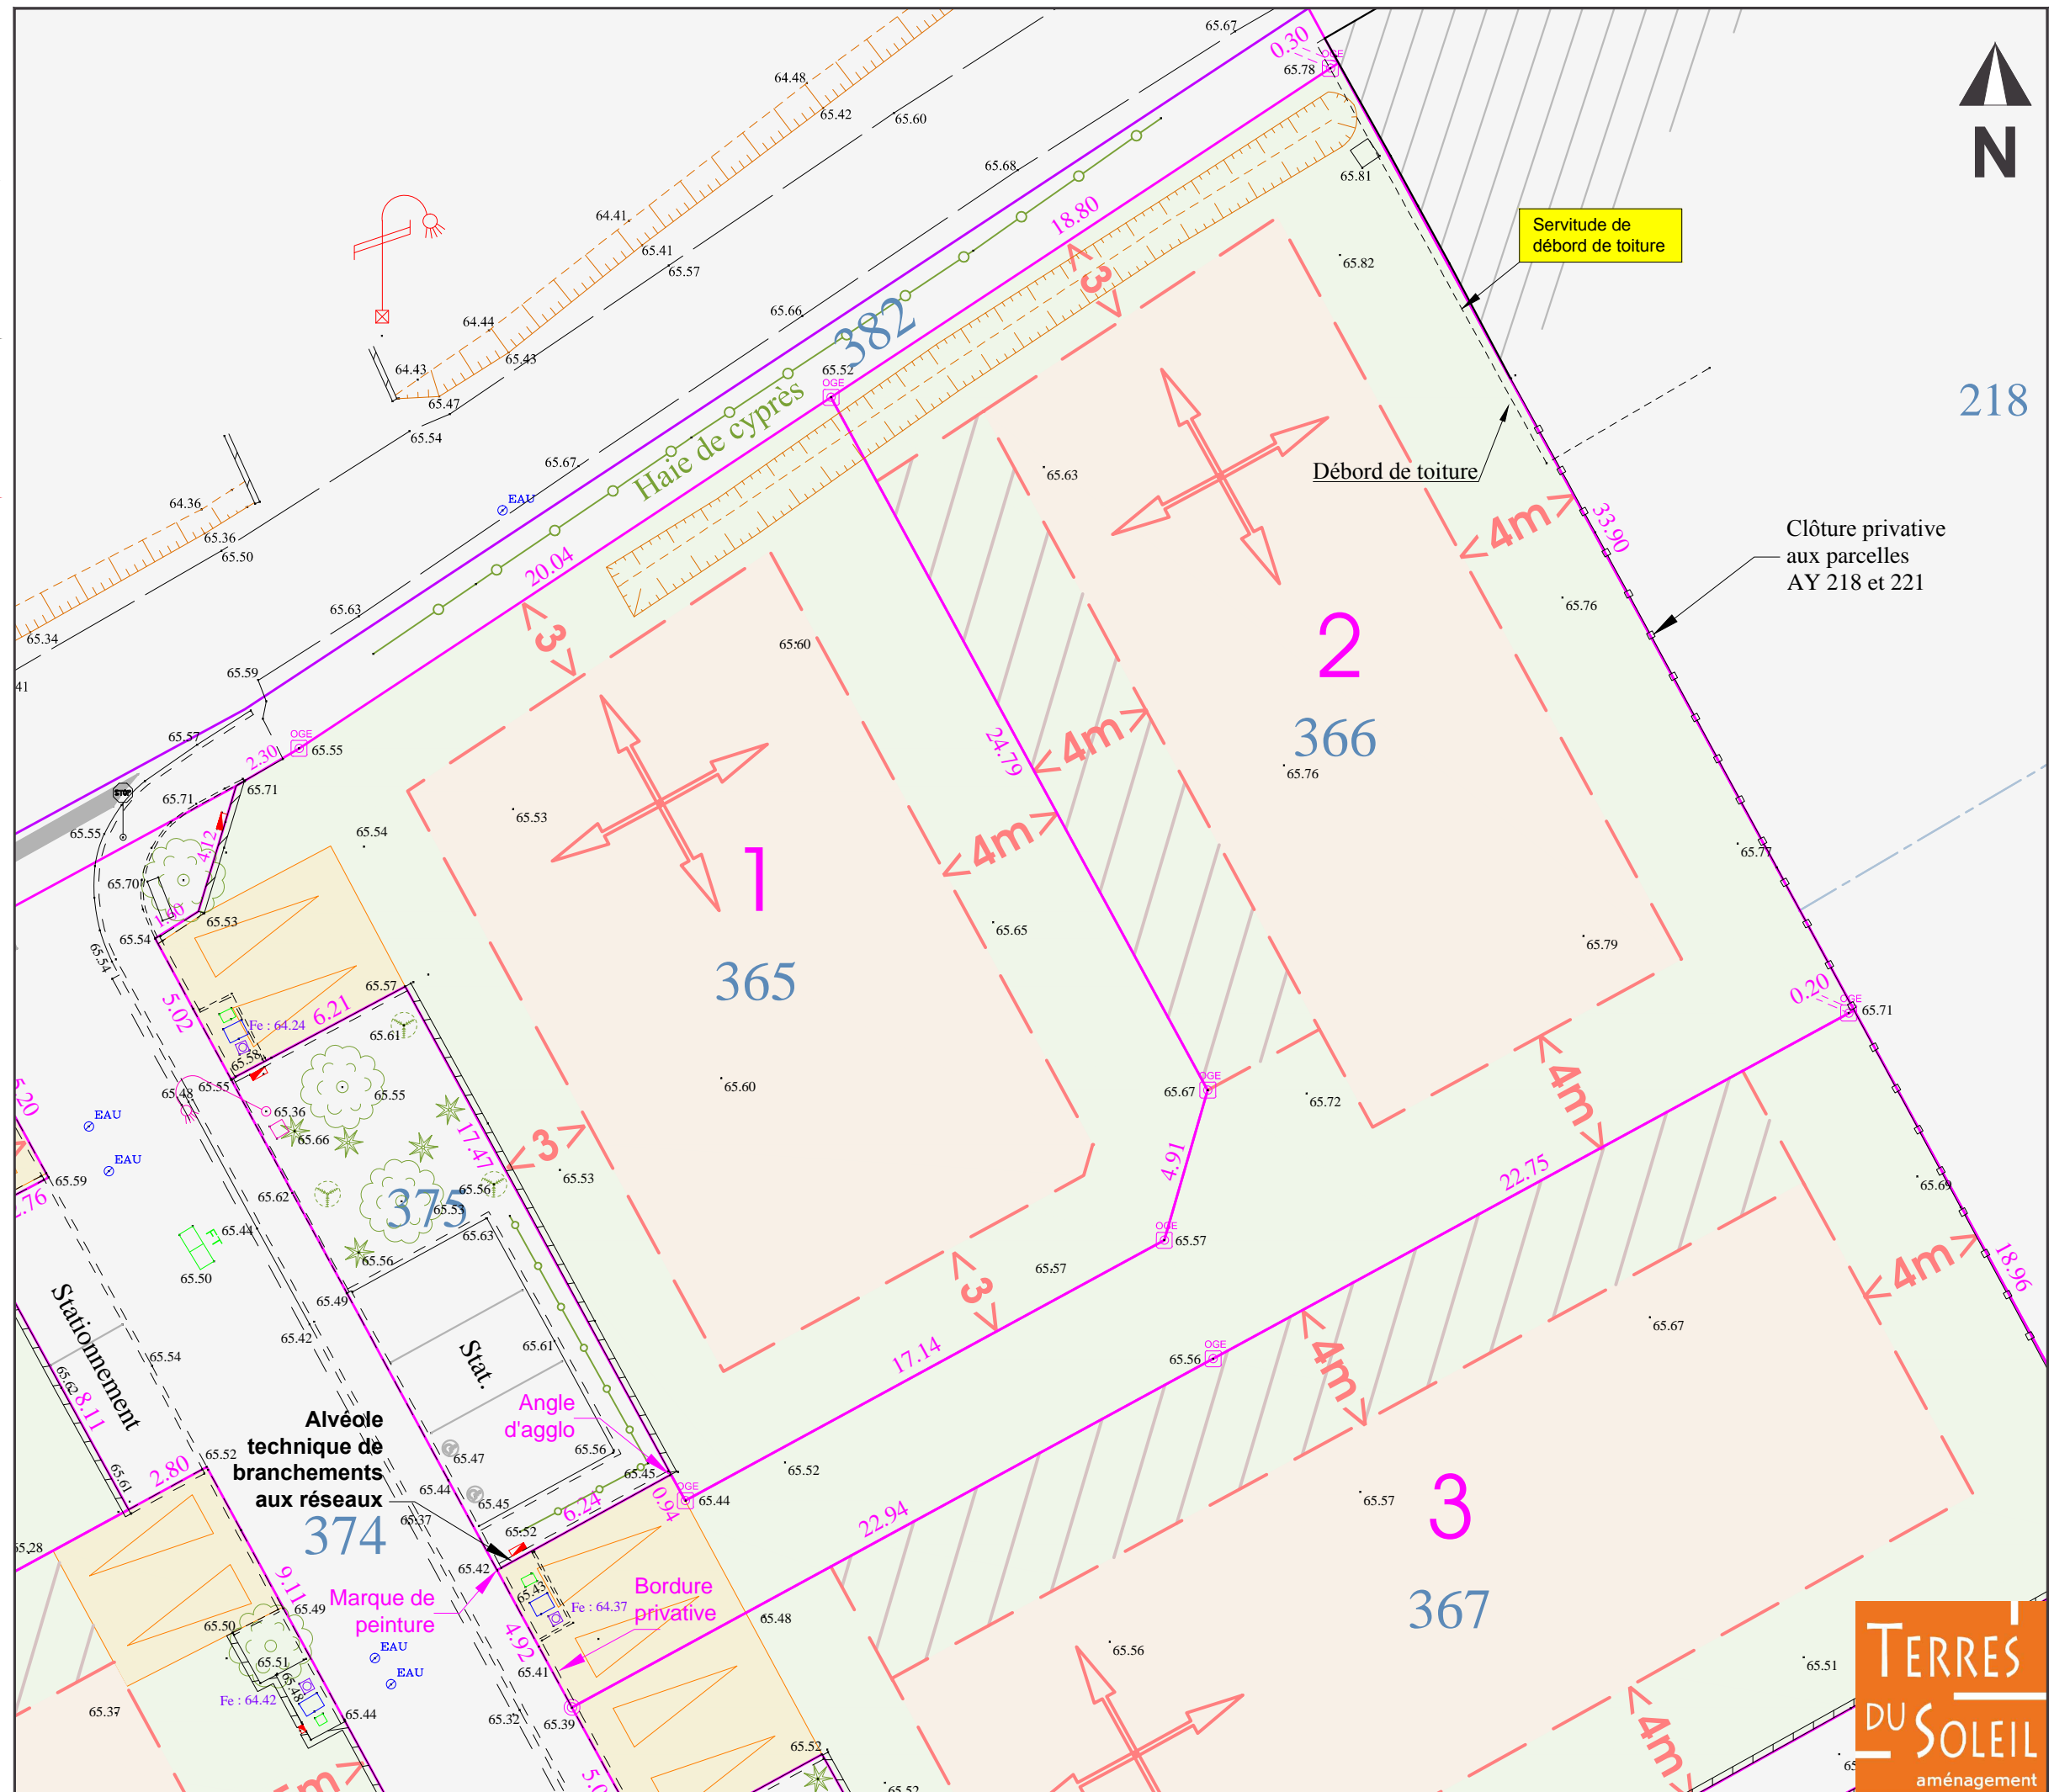

Cabinet COURBI

Société de Géomètres-Experts

N° d'inscription : 2013C200003

364 Avenue Charles de Gaulle - 84100 ORANGE
T 04 90 34 06 57 F 04 90 51 13 77
contact@cabinet-courbi.fr

