

Département de VAUCLUSE
Commune de CAMARET SUR AIGUES
Lieu dit : Pont de la Lauze
525 chemin du Blanchissage

Lotissement
CLOS DES LAVANDIÈRES

PLAN DU LOT 5

Cadastre	Superficie réelle	Surface de plancher max.	Surface imp. et emprise max.
AY 369	601 m ²	250 m ²	130 m ²

LEGENDE REGLES D'URBANISME

- Lot à bâtir et zone de construction:
- Zone de construction en limite, H < 4 m:
- Direction du faîtage principal des constructions:
- Entrée privative non close:
- Arbre de haute tige:
- Végétation basse:


LEGENDE BORNAGE ET TOPOGRAPHIE

- 357: Numéro et limite de parcelle Cadastre
- 65.32: Altitude rattachée au NGF
- Borne OGE:
- Clou d'arpentage:
- Regard d'eaux usées:
- Regard d'eaux pluviales:
- Abri-compteur d'eau potable:
- Coffret compteur électrique:
- Sommet non matérialisé:
- Limite bornée: 25.01
- Cote fil d'eau: Fe : ...
- Regard de télécommunications:
- Lampadaire, borne basse d'éclairage commun:

ECHELLE 1 / 200
Dossier n° 10207 Février 2022

Cabinet COURBI
Société de Géomètres-Experts
N° d'inscription : 2013C200003
364 Avenue Charles de Gaulle - 84100 ORANGE
T 04 90 34 06 57 F 04 90 51 13 77
contact@cabinet-courbi.fr

Orca
GÉOCONSEILS

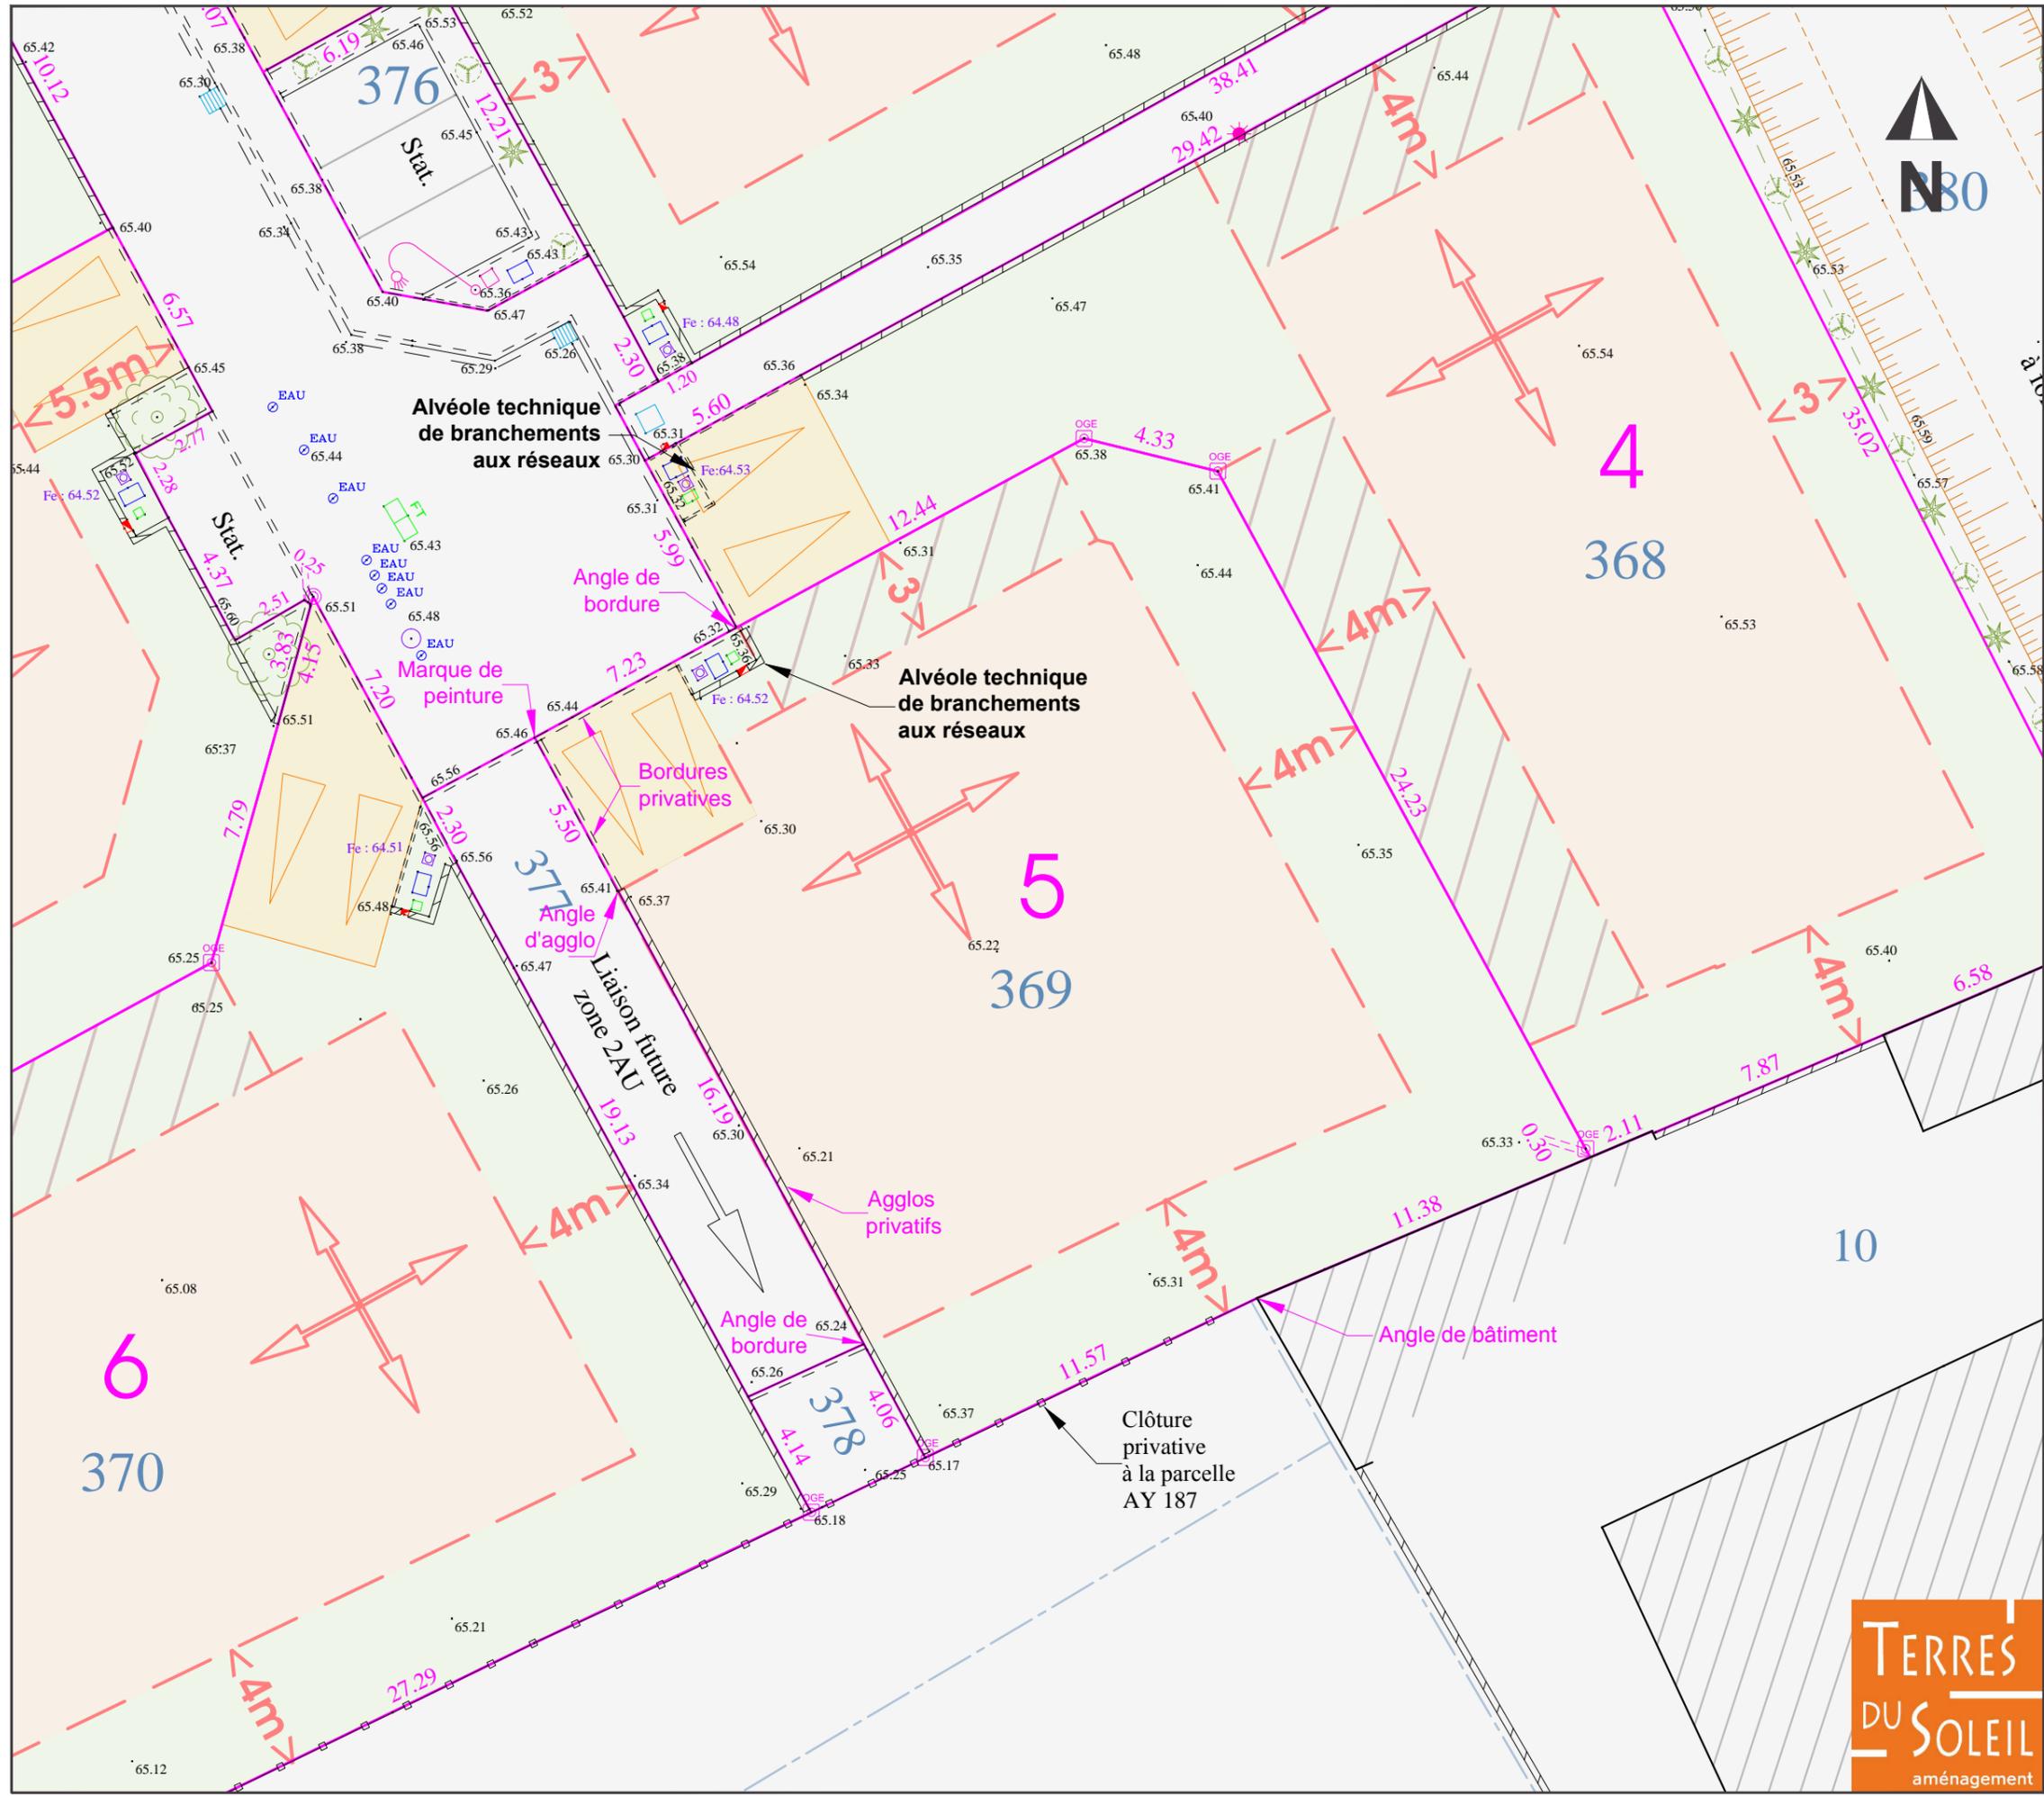

TERRES DU SOLEIL
aménagement