

Département de VAUCLUSE  
Commune de CAMARET SUR AIGUES  
Lieu dit : Pont de la Lauze  
525 chemin du Blanchissage

## Lotissement CLOS DES LAVANDIÈRES

### PLAN DU LOT 6


Cadastre	Superficie réelle	Surface de plancher max.	Surface imp. et emprise max.
AY 370	910 m <sup>2</sup>	250 m <sup>2</sup>	152 m <sup>2</sup>

#### LEGENDE REGLES D'URBANISME

Lot à bâtir et zone de construction		Entrée privative non close	
Zone de construction en limite, H < 4 m		Arbre de haute tige	
Direction du faîtage principal des constructions		Végétation basse	

#### LEGENDE BORNAGE ET TOPOGRAPHIE

	357	Numéro et limite de parcelle Cadastre		
	65.32	Altitude rattachée au NGF		
	Borne OGE		Sommet non matérialisé	
	Clou d'arpentage		25.01	Limite bornée
	Regard d'eaux usées		Fe : ...	Cote fil d'eau
	Regard d'eaux pluviales		Fe : ...	Cote fil d'eau
	Abri-compteur d'eau potable		Regard de télécommunications	
	Coffret compteur électrique		Lampadaire, borne basse d'éclairage commun	

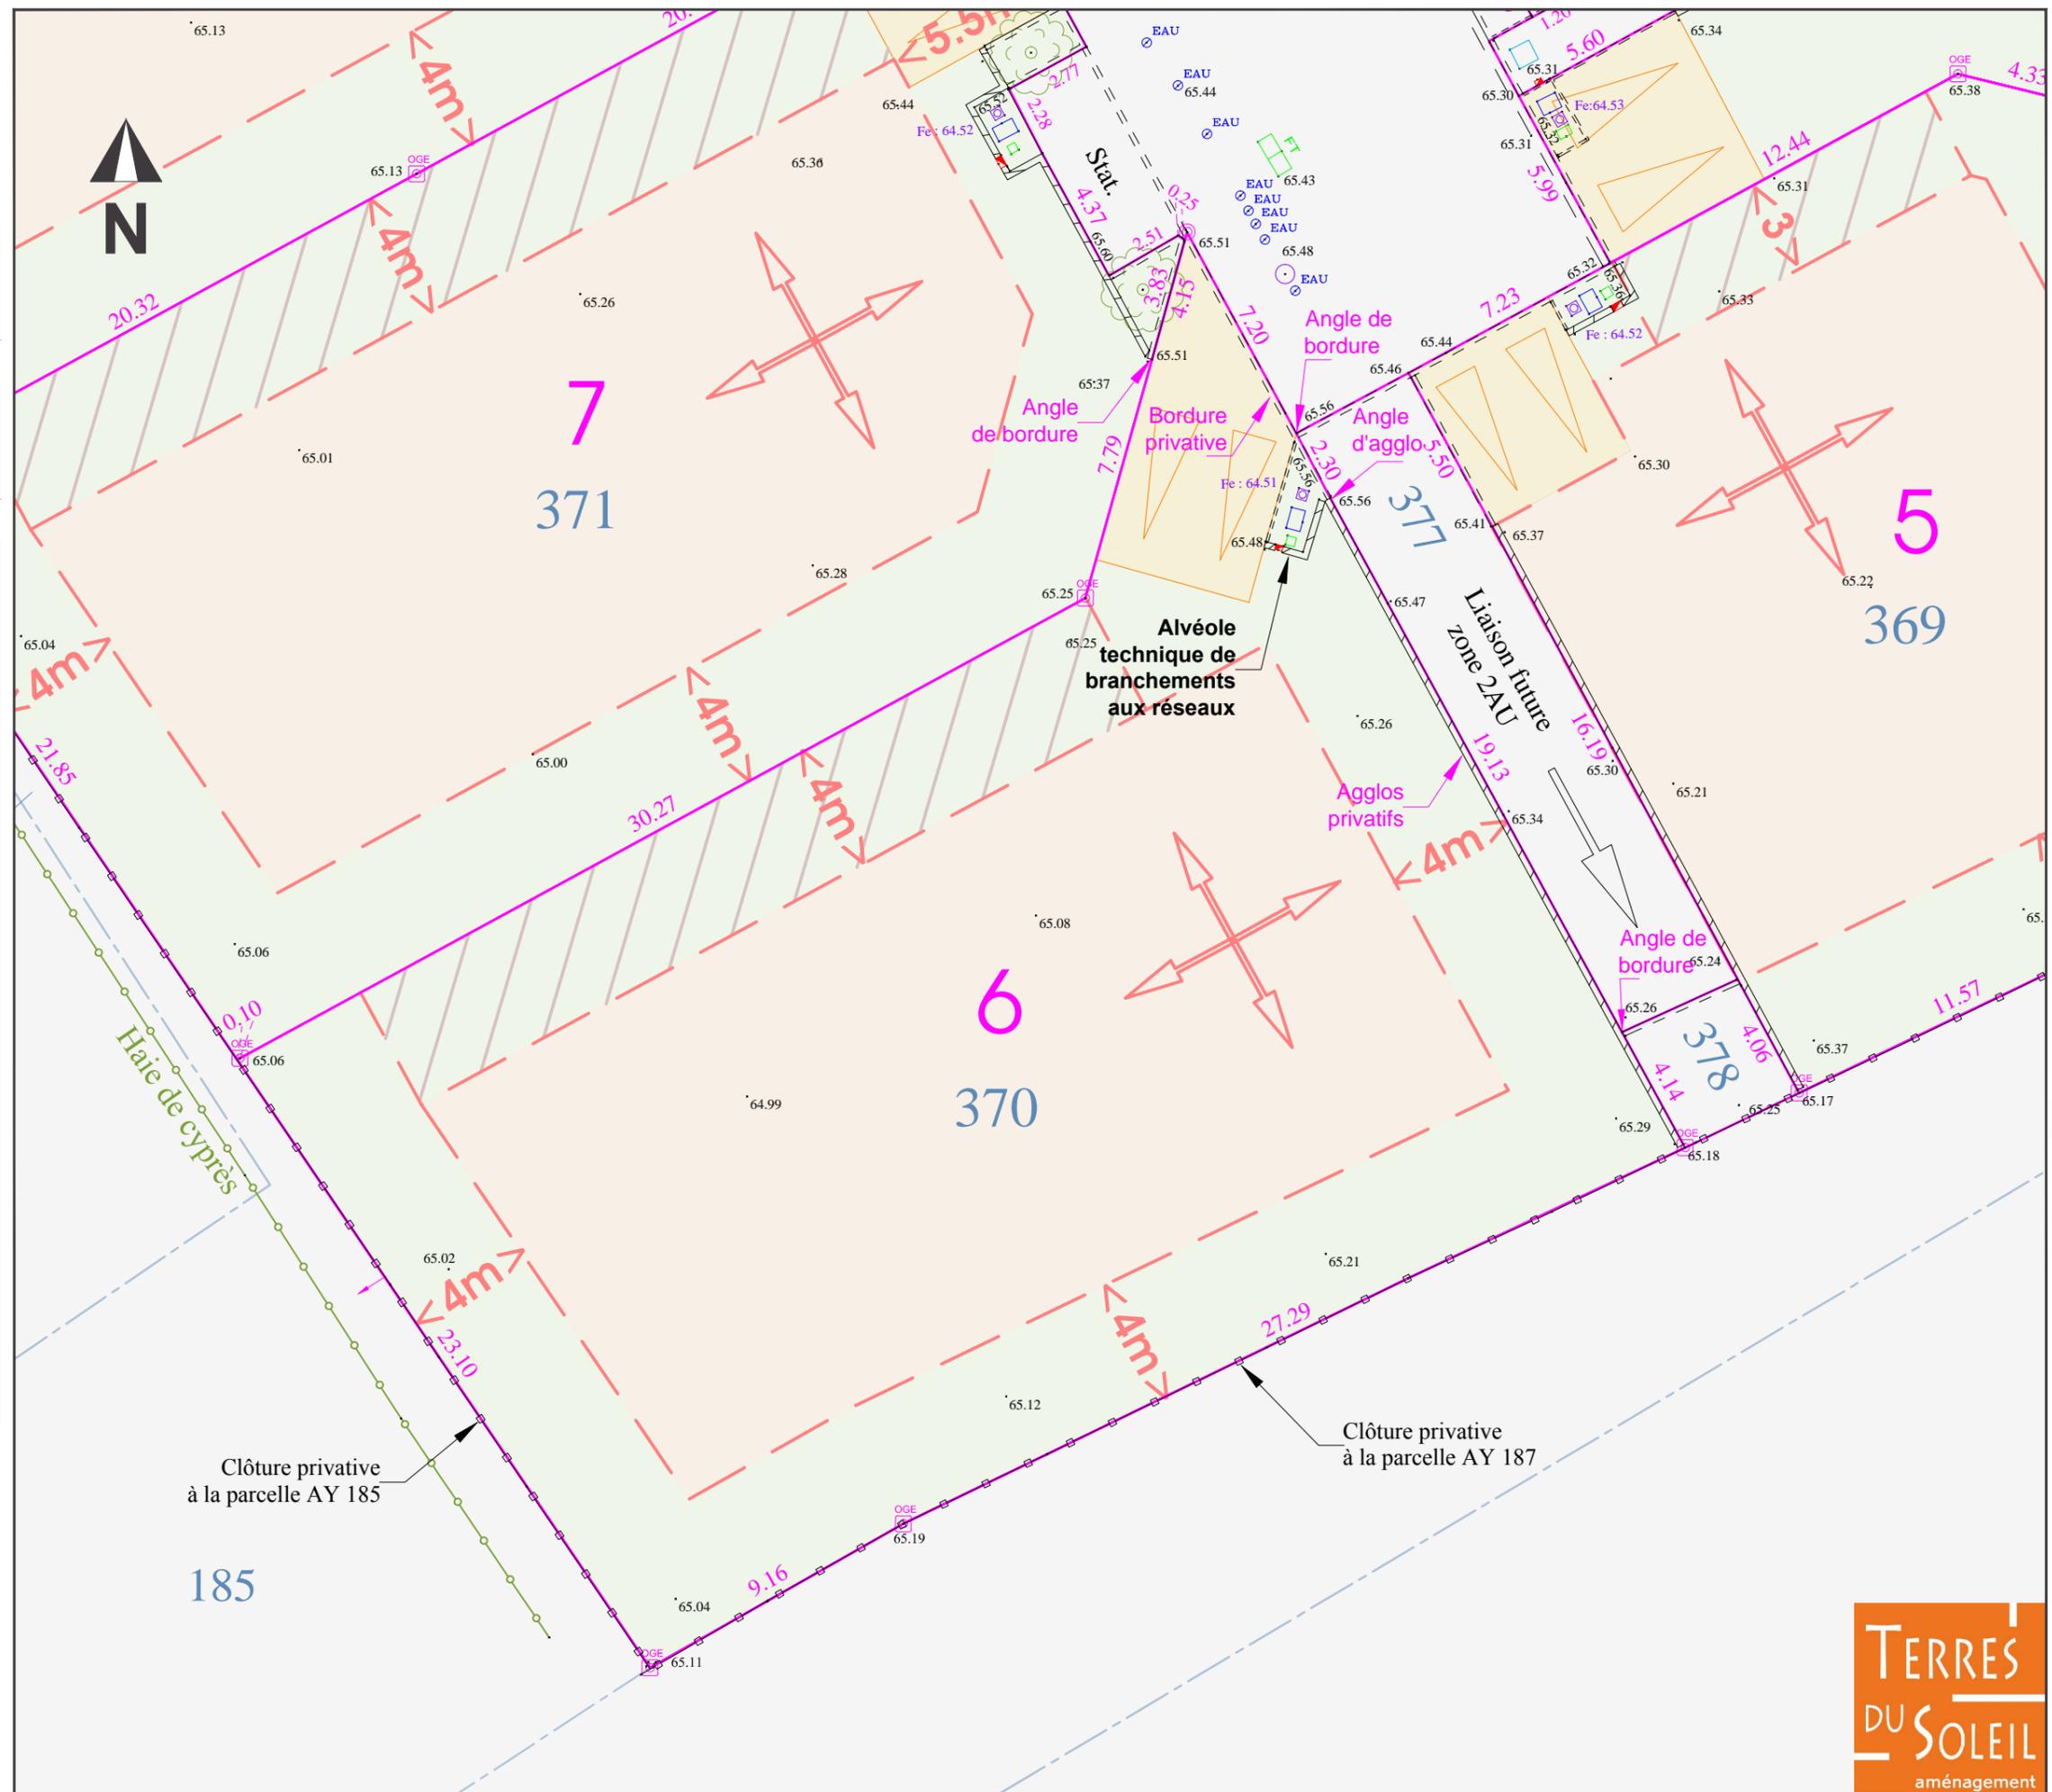

ECHELLE 1 / 200

Dossier n° 10207

Février 2022



**Cabinet COURBI**

Société de Géomètres-Experts  
N° d'inscription : 2013C200003

364 Avenue Charles de Gaulle - 84100 ORANGE  
T 04 90 34 06 57 F 04 90 51 13 77  
contact@cabinet-courbi.fr

**TERRES  
DU SOLEIL**  
aménagement