

Département de VAUCLUSE
Commune de CAMARET SUR AIGUES
Lieu dit : Pont de la Lauze
525 chemin du Blanchissage

Lotissement
CLOS DES LAVANDIÈRES

PLAN DU LOT 8

Cadastre	Superficie réelle	Surface de plancher max.	Surface imp. et emprise max.
AY 372	805 m ²	250 m ²	147 m ²

LEGENDE REGLES D'URBANISME


- Lot à bâtir et zone de construction:
- Zone de construction en limite, H < 4 m:
- Direction du faîtage principal des constructions:
- Entrée privative non close:
- Arbre de haute tige:
- Végétation basse:

LEGENDE BORNAGE ET TOPOGRAPHIE

- 357: Numéro et limite de parcelle Cadastre
- 65.32: Altitude rattachée au NGF
- OGE: Borne OGE
- Clou d'arpentage
- Regard d'eaux usées
- Regard d'eaux pluviales
- Abri-compteur d'eau potable
- Coffret compteur électrique
- Sommet non matérialisé
- 25.01: Limite bornée
- Fe : ...: Cote fil d'eau
- Regard de télécommunications
- Lampadaire, borne basse d'éclairage commun

ECHELLE 1 / 200
Dossier n° 10207
Février 2022

Cabinet COURBI
Société de Géomètres-Experts
N° d'inscription : 2013C200003
364 Avenue Charles de Gaulle - 84100 ORANGE
T 04 90 34 06 57 F 04 90 51 13 77
contact@cabinet-courbi.fr

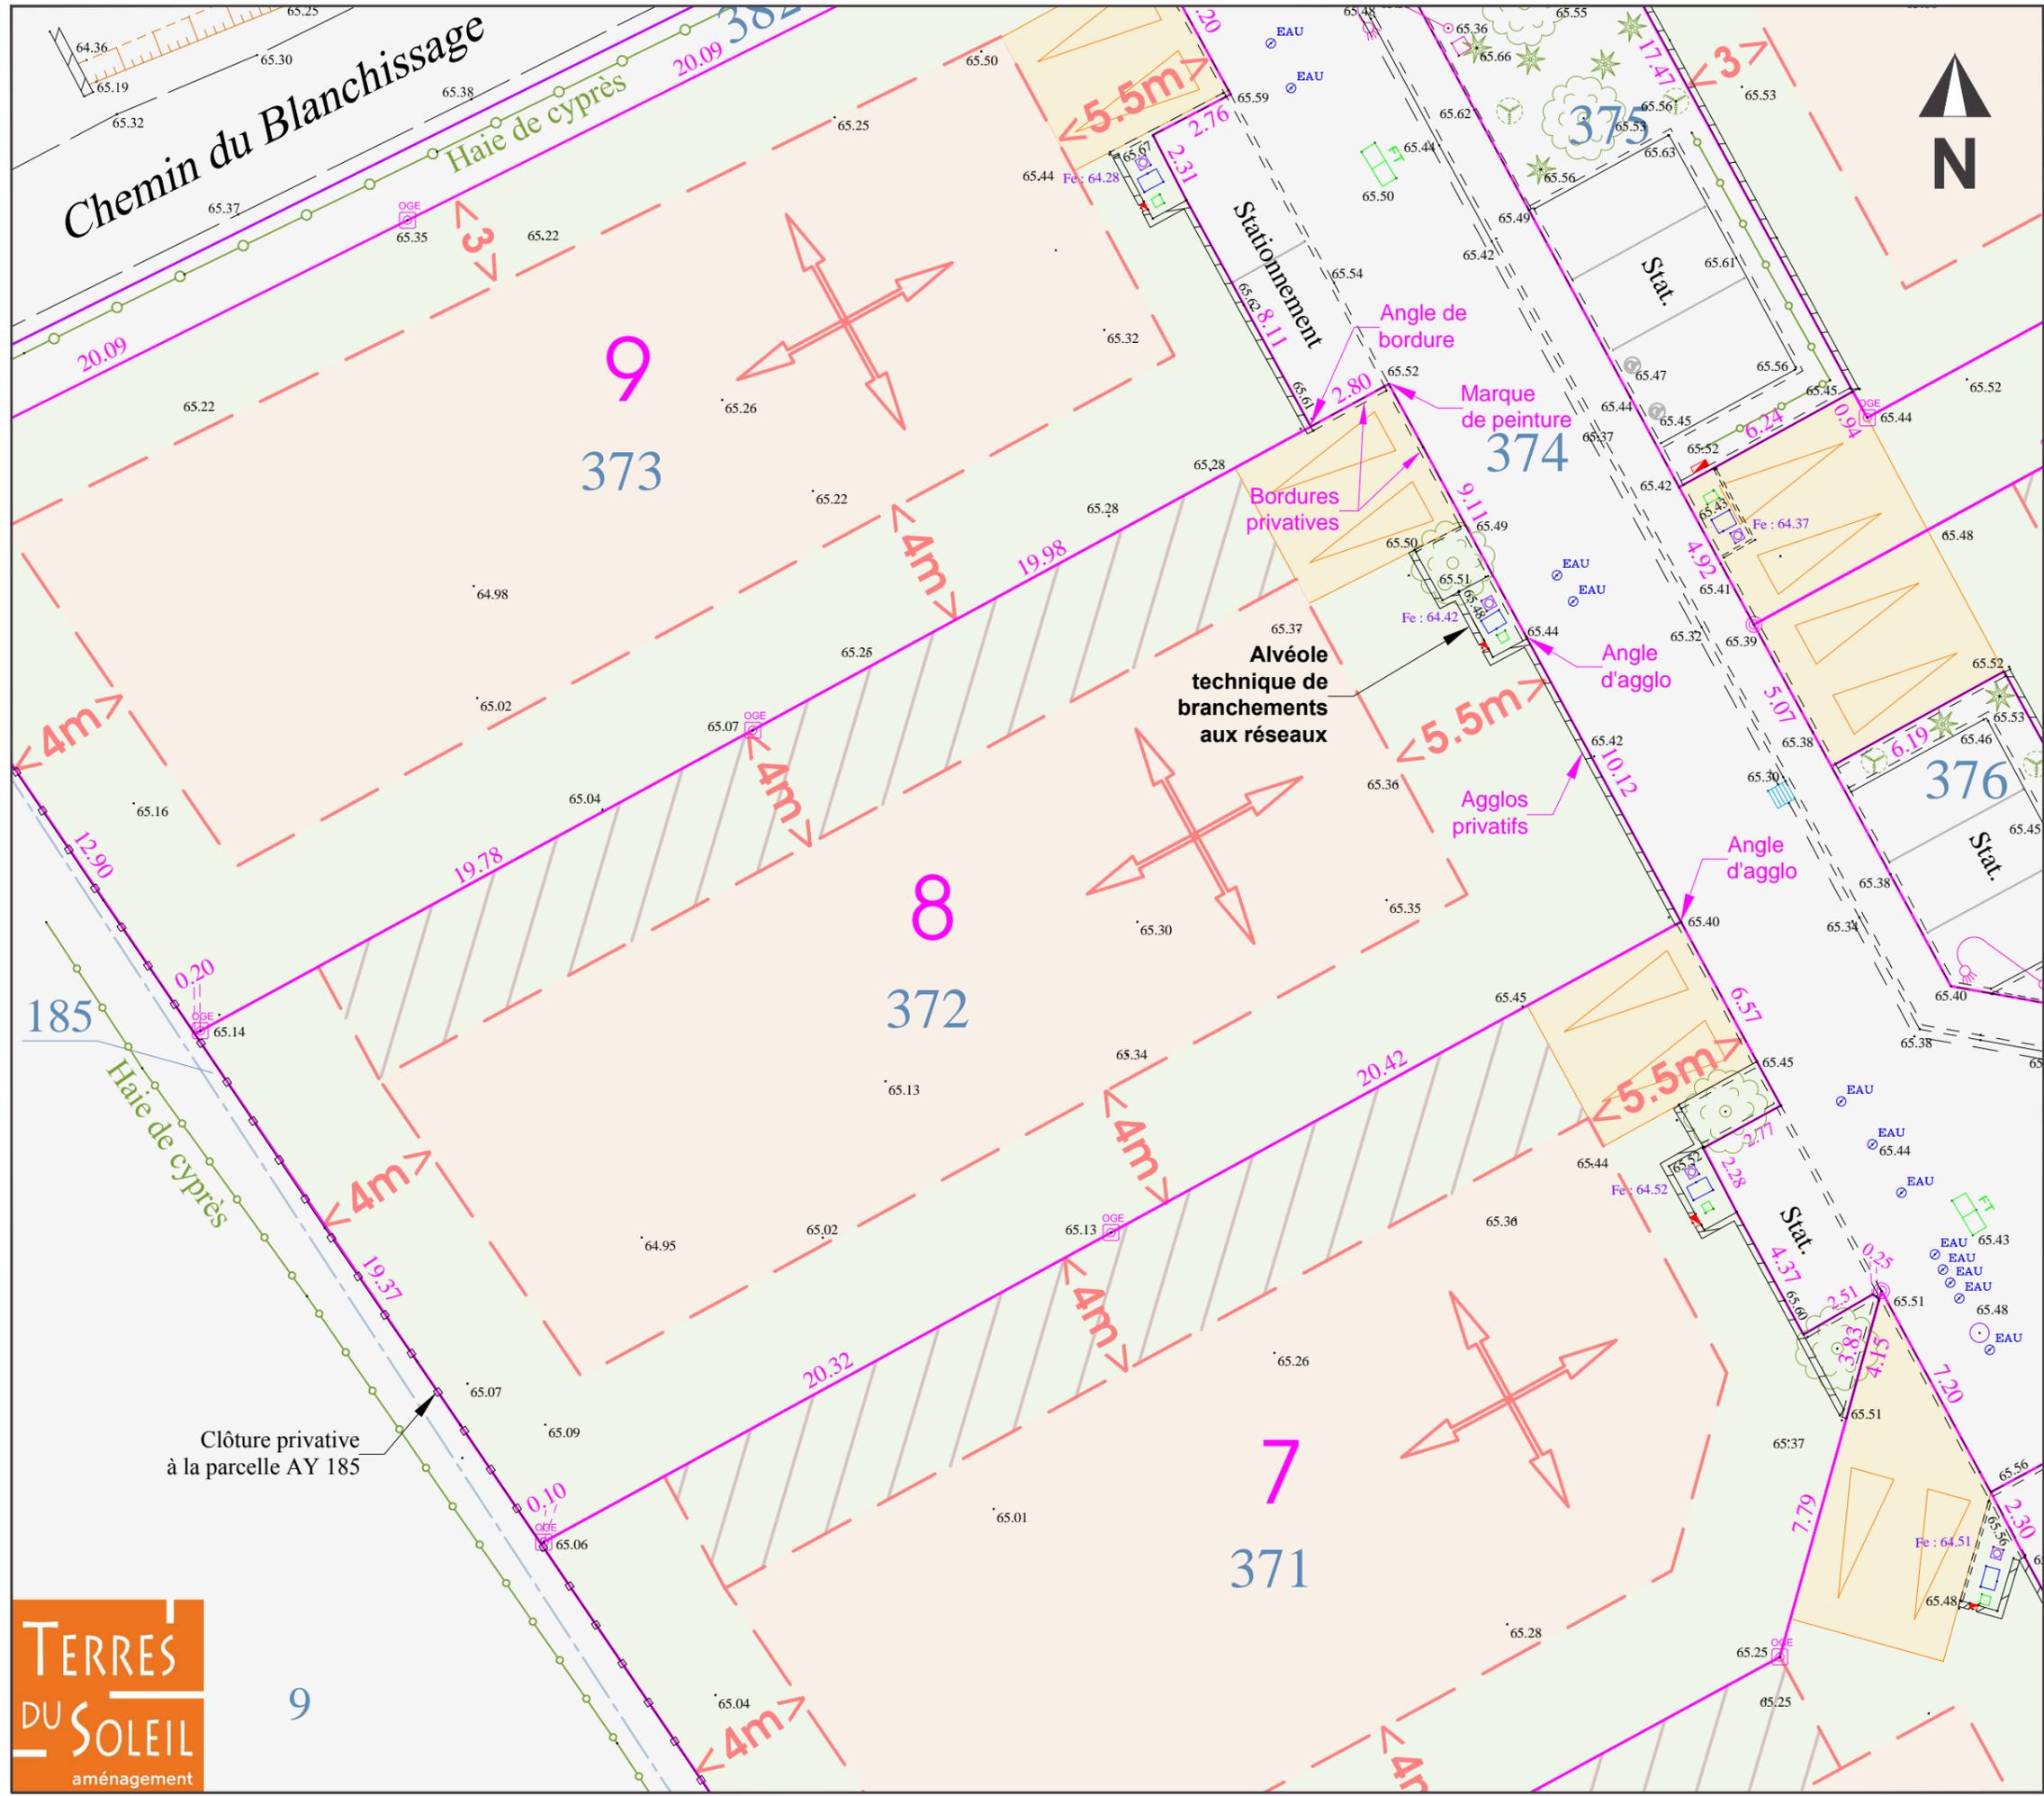

TERRES DU SOLEIL
aménagement