

COMMUNE DE FOS-SUR-MER
Lieu-dit : La plaine Ronde Nord

TERRES DU SOLEIL
Lotisseur - Aménageur
Centre Commercial - Route de Nîmes
30980 SAINT-DIONISY

Lotissement
" JOSEPHINE 2 "

Présenté par la SARL TERRES DU SOLEIL représentée par M. GATTO Jean-Louis
Cadastre : Section AR n° 75p (5.098m²) - 648p (37m²) - 649p (103m²) - 650p (38m²) - 657 (952m²)

Superficie totale mesurée opération : 6.228 m²

Vu pour être annexé à l'arrêté

N° 12/2021

DU 04/02/2021



JEAN HETSCH

Plan de situation du terrain
Extrait cadastral

PA.1

La valeur juridique de ce document n'est acquise que s'il a été joint en l'état à un acte authentique
L'authenticité de ce document est exclusivement assurée par la signature originale du Géomètre-Expert D.P.L.G. REPRODUCTION STRICTEMENT RESERVEE



Geometre Laurence BERTET
Le Fil à plomb, Architecture

Laurence BERTET, architecte DPLG
Le Mozet d'Eugénie - 345, chemin de la Fenouillère - 13270 FOS SUR MER
Tél : 06 77 48 13 33 - Courriel : bertet.archi@wanadoo.fr

SARL Cabinet MICHELETTI
Géomètre-expert D.P.L.G.

10 Bd Jean-Marie L'Huilier - 13800 ISTRES
Tél: 04.42.55.00.83 - E.mail: contact@cabinetmicheletti.fr

REFERENCE DOSSIER	12175
REFERENCE FICHIER	12175

Dressé le 29 JUILLET 2020
BUREAU : C. GEOMETRE TERRAIN : M. L.


Modifié le	Indice	Objet de la modification



GEOMETRE-EXPERT
CONSEILLER VALORISER GARANTIR

EXTRAIT CADASTRAL

Echelle : 1/1000e

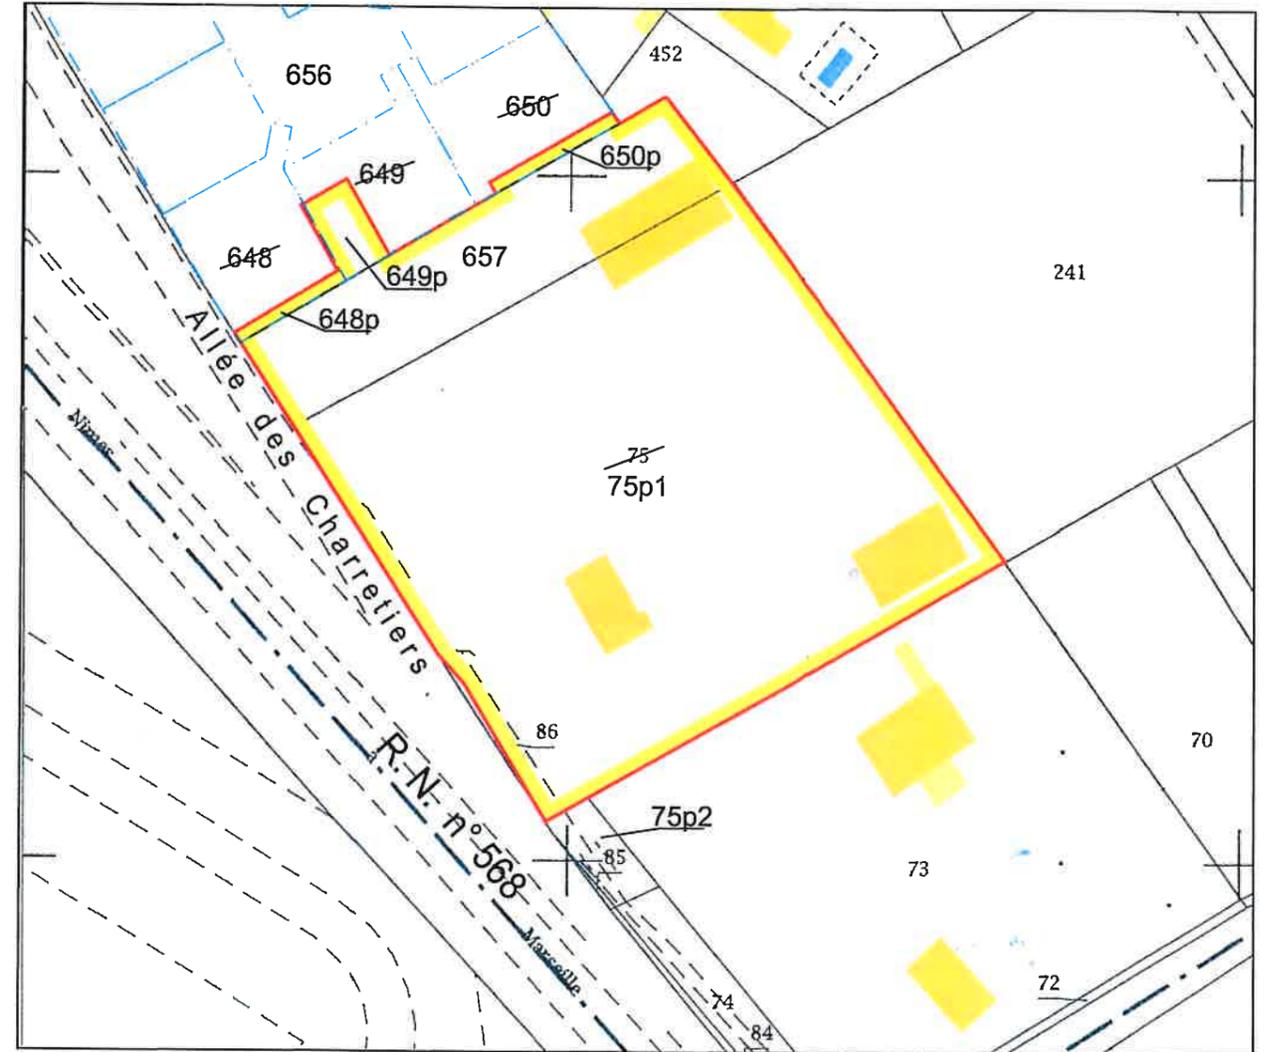

PLAN DE SITUATION

Echelle : 1/25000e

