

# Permis d'Aménager

PA1

Département de l'HERAULT

Commune de BEZIERS

Lotissement

## " Le Jardin de Bonie "

### PLAN DE SITUATION

#### MAÎTRE D'OUVRAGE



Immeuble Les Portes de la Clape  
29 rue Ernest Cognacq  
11 100 NARBONNE  
Tel :0468431515  
Fax :0468499664

#### MAÎTRE D'OEUVRE



La Courondelle  
58, allée John Boland  
34 500 BEZIERS  
Tél. 04 67 99 91 40  
Fax 04 67 99 91 41  
bureau@bel-bei.fr

#### ARCHITECTE



Stéphanie MACIA - GALTIER  
Architecte DPLG - Urbaniste  
10, place Ferrer - 34310 CAPESTANG  
04 99 43 79 12 - 06 73 42 99 02  
stephanie@macia-galtier.com - www.macia-galtier.com

Dossier n° 6283

Indice	Fichier	Nature des Modifications	Date	Auteur
0	6298-PA4	CREATION	04/08/21	F.T.

Terrain

Cadastre

Superficie


Date

Auteur



Projet de Lotissement

Echelle : 1 / 30 000

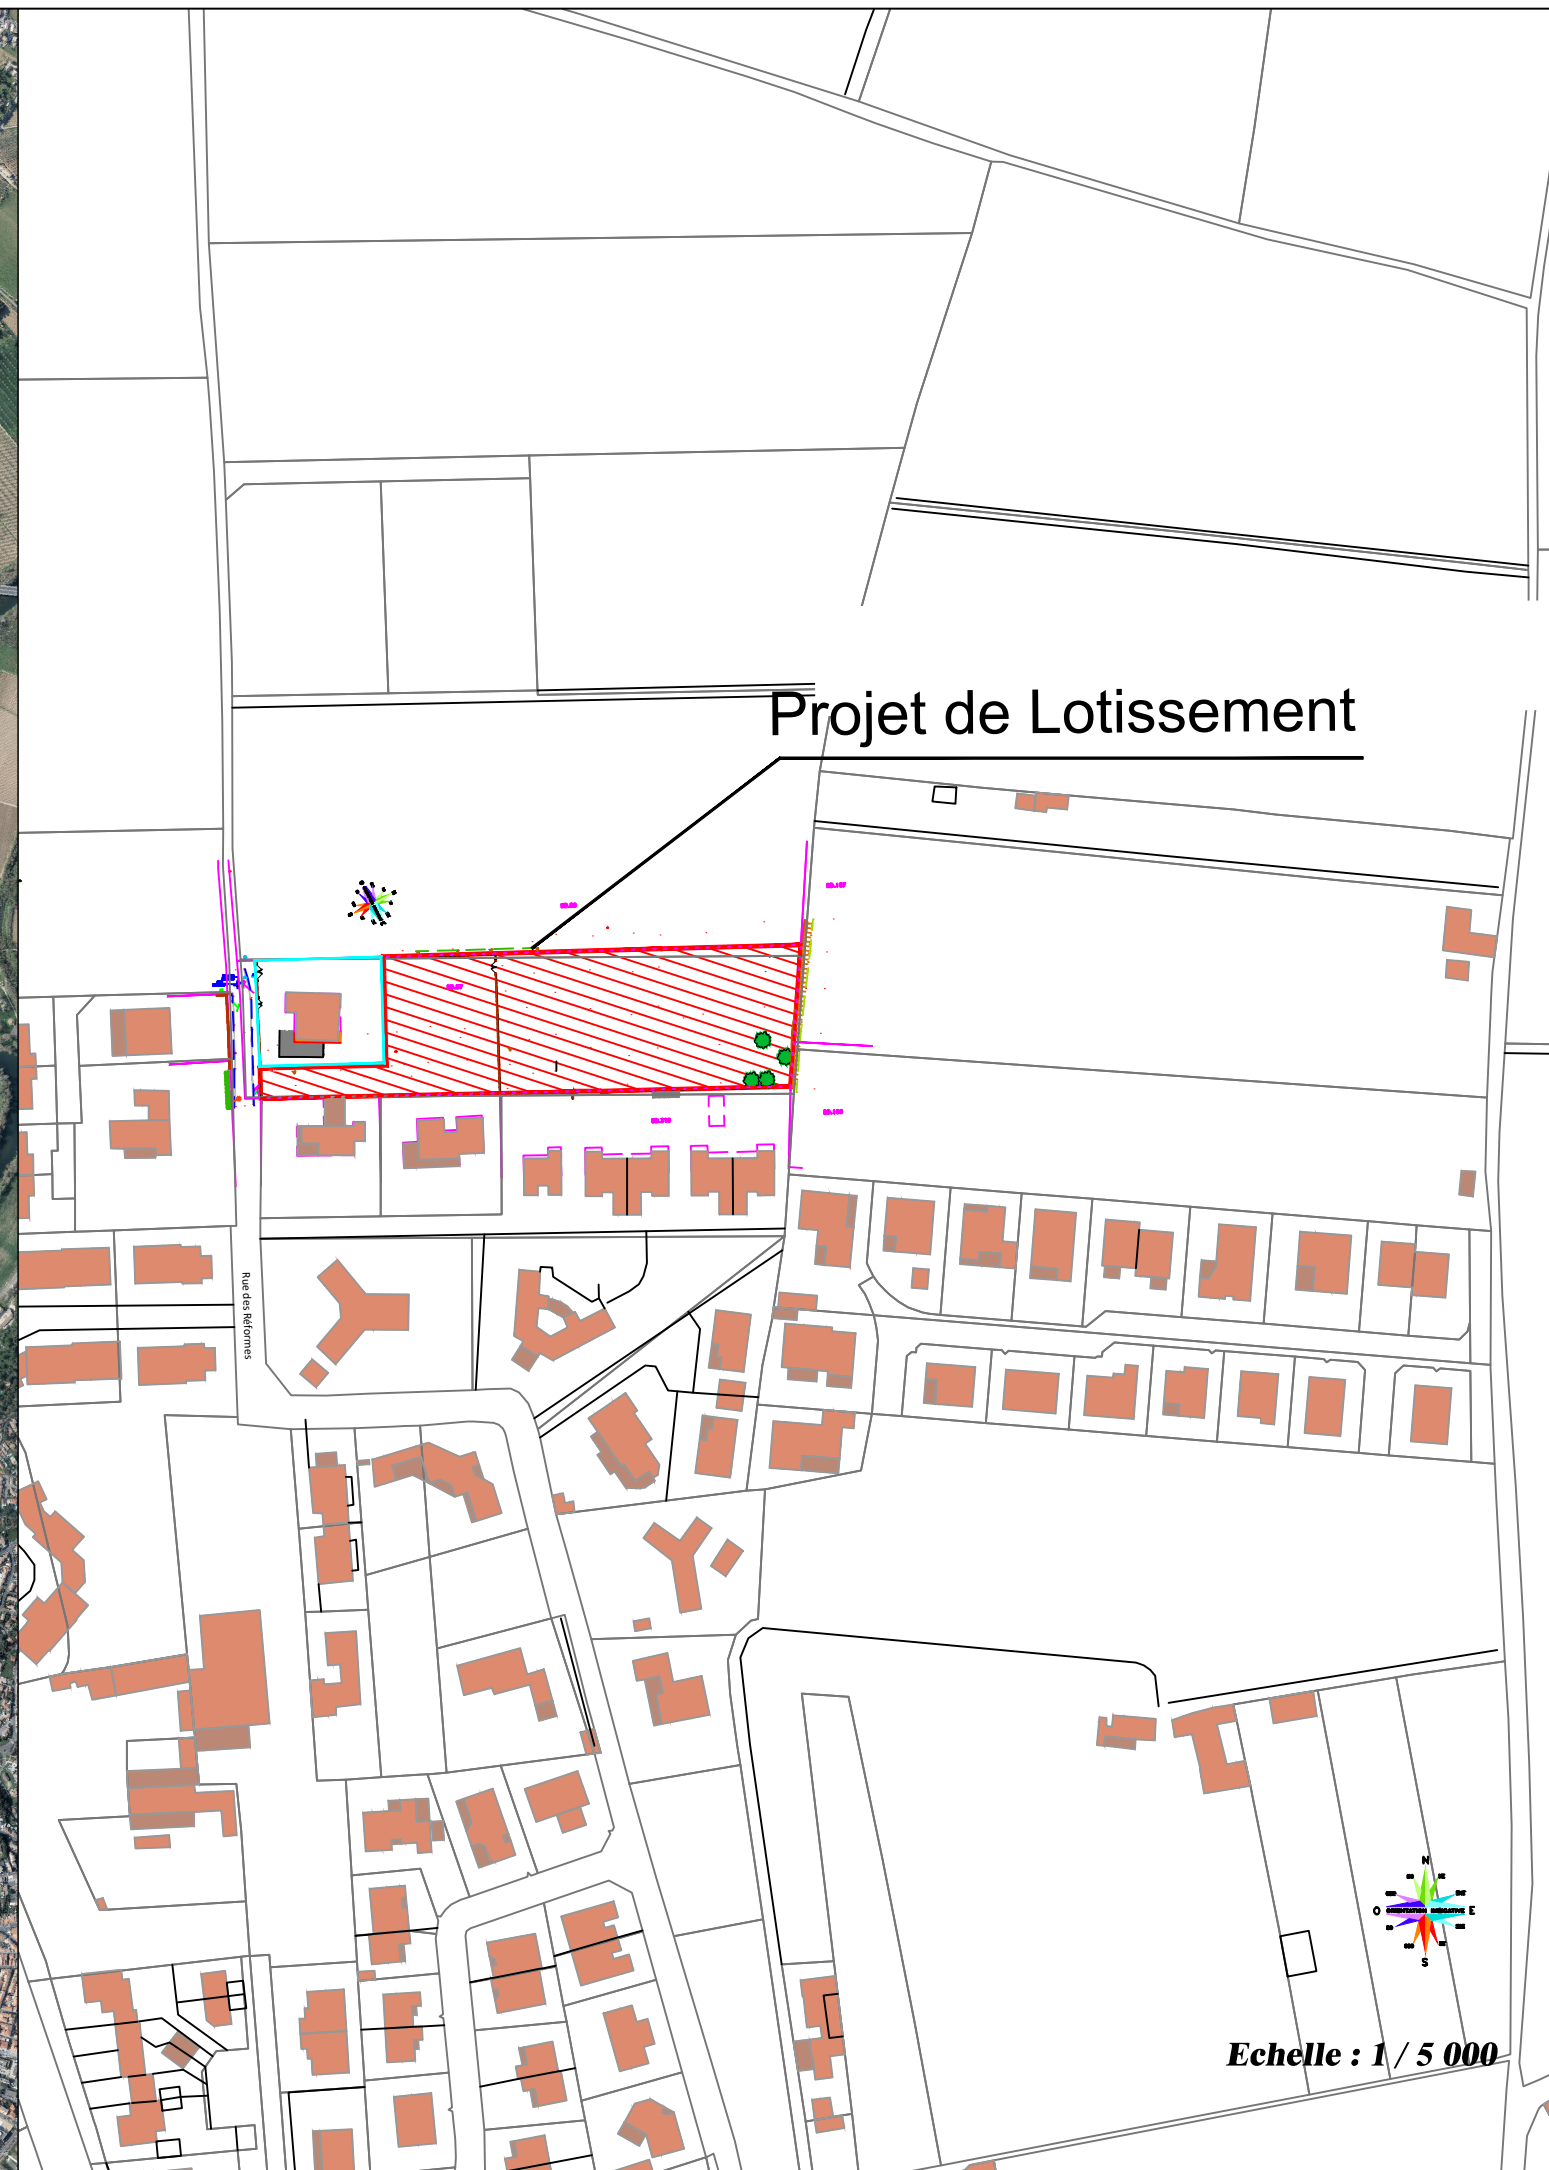

Projet de Lotissement

Echelle : 1 / 5 000