


COURRIER ARRIVÉ LE

03 AOUT 2022


MAIRIE DE LANGLADE

Périmètre opération - 9915m²

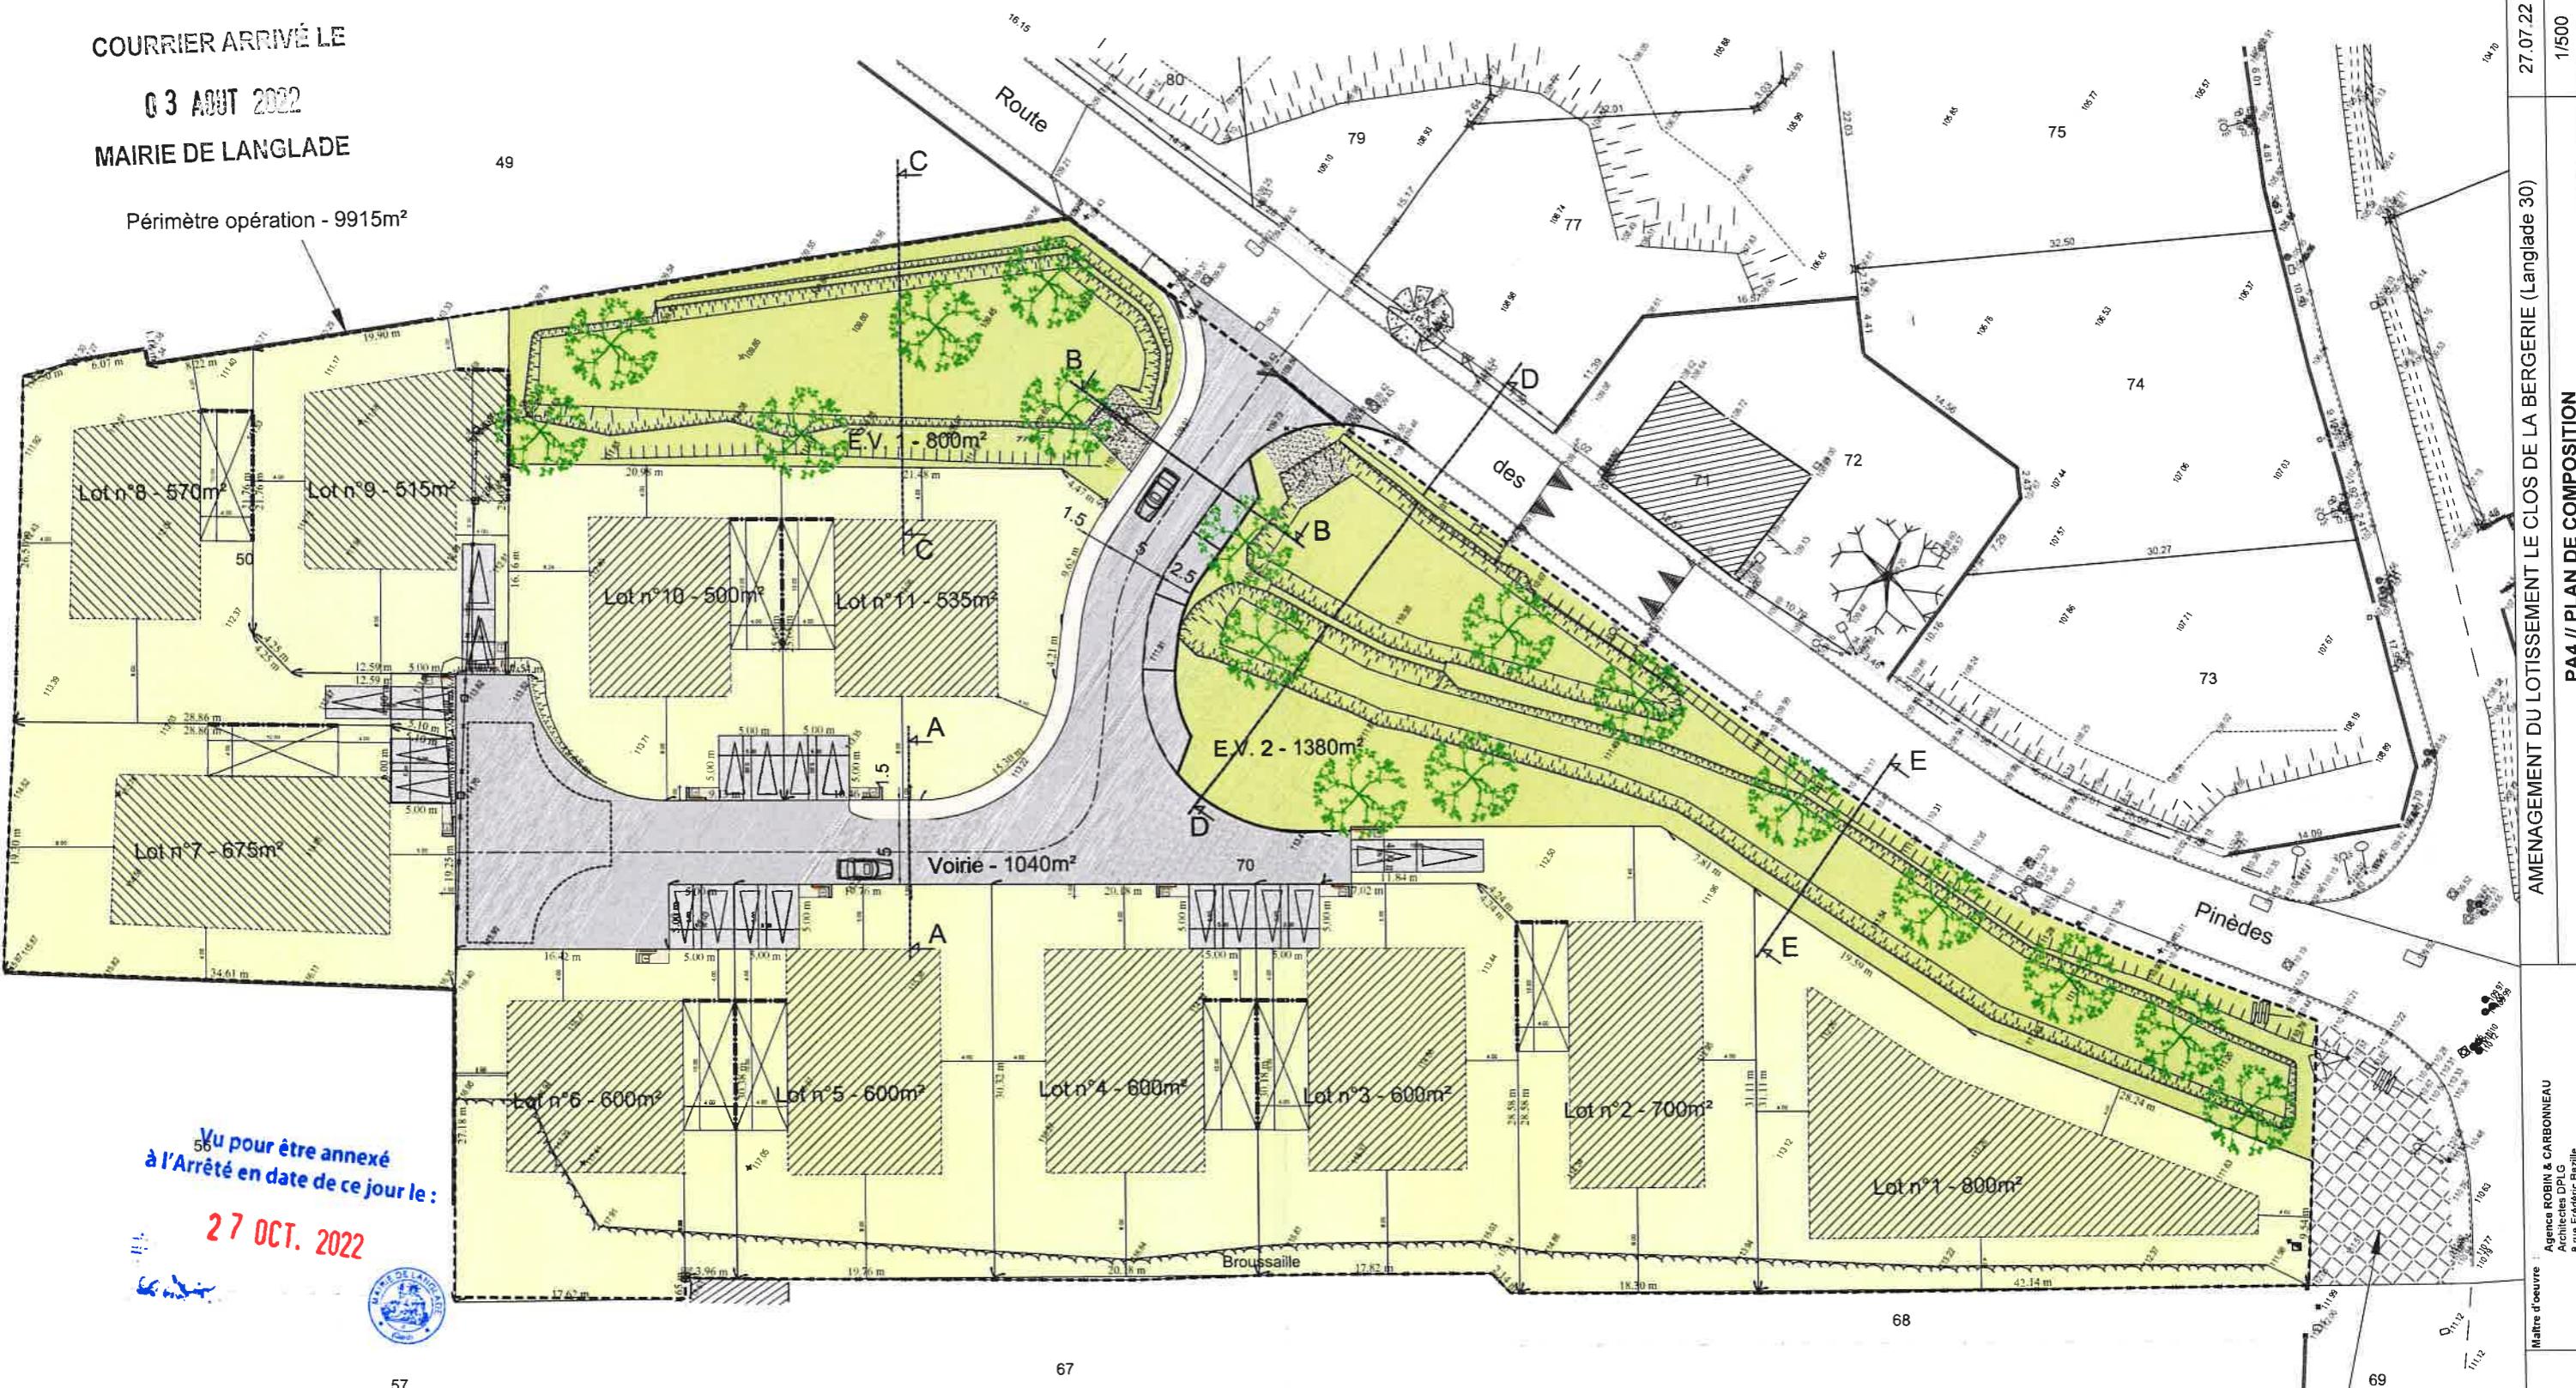

Vu pour être annexé
à l'Arrêté en date de ce jour le :

27 OCT. 2022

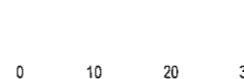

LEGENDE :

- Lots privatifs
- Emprises constructibles R+1 max
- Emprises constructibles RDC max
- Obligation d'implantation des constructions

Partie rétrocédée à la commune - 180m²
(Hors périmètre).

PA4 // PLAN DE COMPOSITION

AMENAGEMENT DU LOTISSEMENT LE CLOS DE LA BERGERIE (Langlade 30)

27 07 22

1/500

Maitre d'œuvre : Agence ROBIN & CARBONNEAU
Architectes DPLG
8 rue Frédéric Bazille
34 000 MONTPELLIER

Maitre d'ouvrage : TERRES DU SOLEIL
Route de Nîmes
Centre commercial
30 960 Saint-Denis

P.A. 2_3