


Lotissement Très Patas

Echelle : 1/500

Réf : 14760

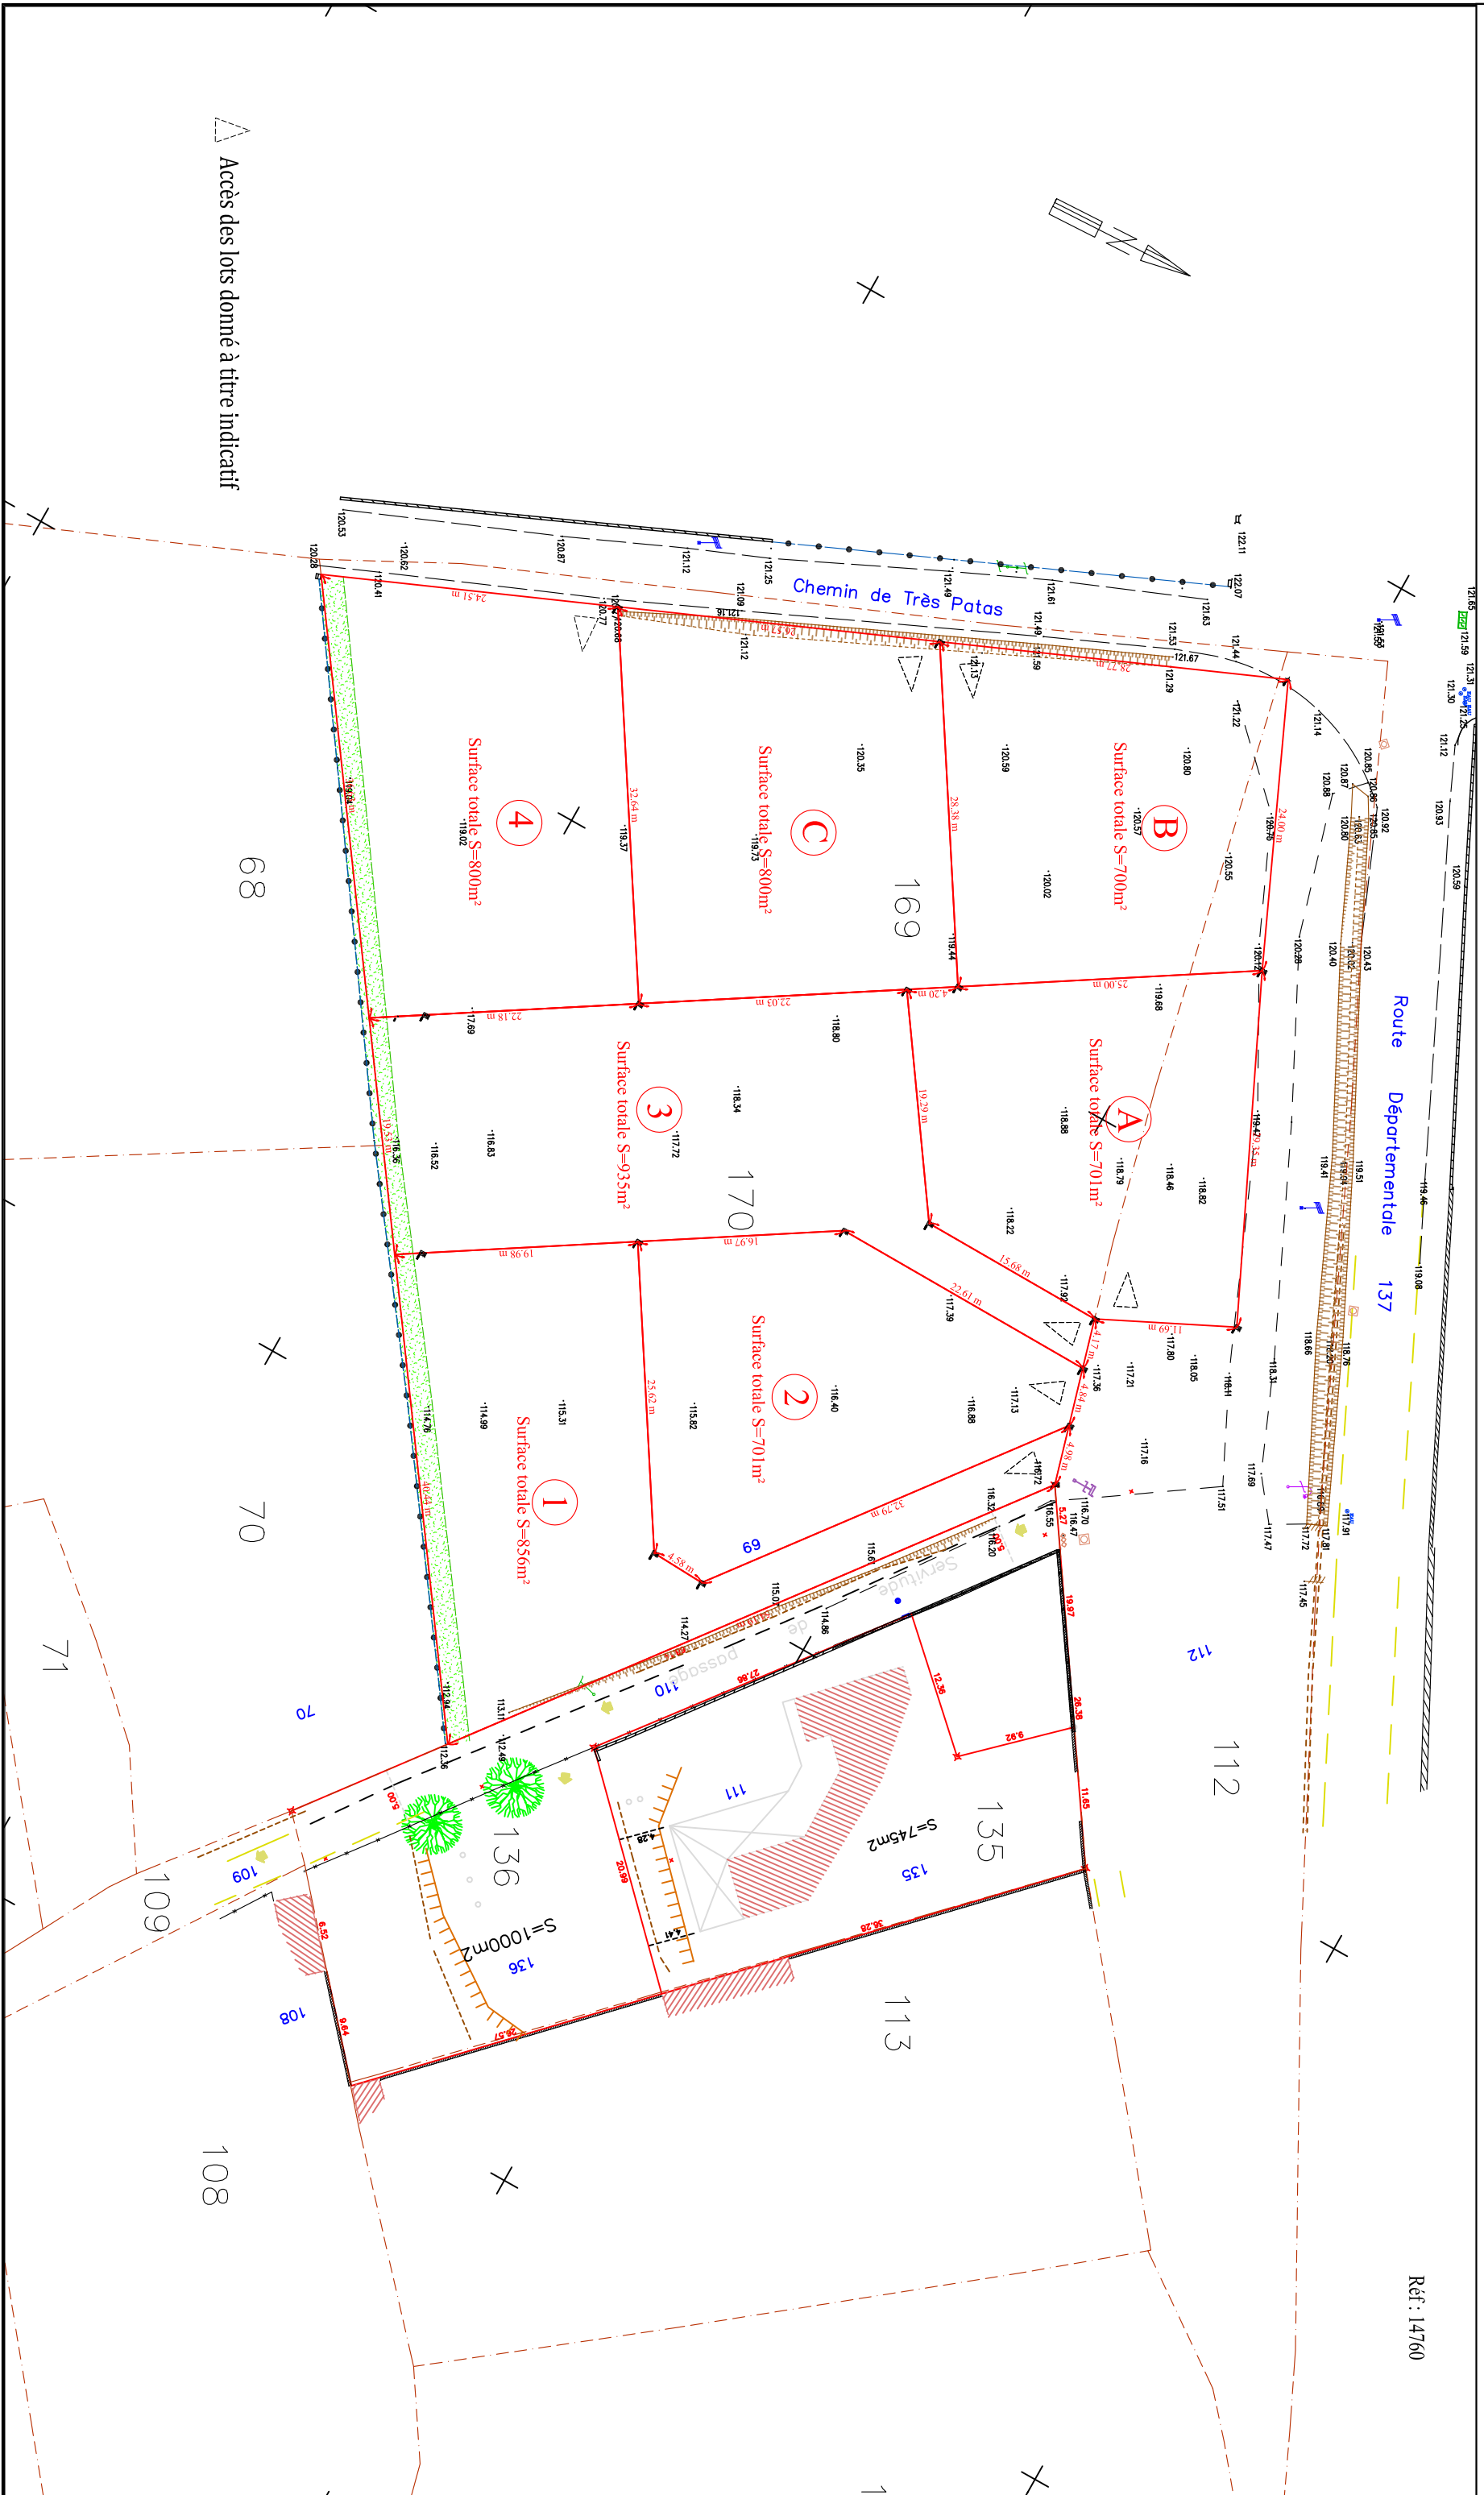

△ Accès des lots donné à titre indicatif