

LEGENDE

- Division
- Zone constructible R0
- Zone constructible R+1
- Zone non constructible
- Parking privatif non clos - Accès imposé Réalisation à la charge des acquéreurs
- Altimétrie du 1^{er} plancher fini (+ 59,00 NGF)
- Espaces inconstructibles destinés à rester en pleine terre
- Aire de retournement en GNT

Maîtrise d'Ouvrage:

BAMA
CONSEIL D'ARCHITECTES DE VILLE

Maîtrise d'Ouvrage / Géomètre-Expert:
RELIEF NIMES
Immeuble le Carré 20-50 / BP 90010
240 Chemin de la Tour de l'Evêque 30023 NIMES CEDEX 1
Tél: 04.66.38.14.10
Courriel: nimes@reliefge.fr

TERRES DU SOLEIL
aménagement

RELIEF GE
GEOMETRES-EXPERTS ASSOCIES
INGENIERIE AMENAGEMENTS VRD

PERMIS D'AMENAGER

" Lou Migranier "


PA4 - PLAN DE COMPOSITION

MUS (30)

Propriété sise " Rue de la Montée Rouge " Section AE n° 57

N° dossier : 21075PA-01
Date : 01 Décembre 2022

Document technique
Les limites figurées sur ce plan, n'ayant pas fait l'objet d'un bornage contradictoire, ne sont pas opposables aux tiers.
Ce document n'est pas destiné à définir des limites foncières.
Il ne doit pas être pris en compte pour une définition de limite de propriété ou de droit réel.

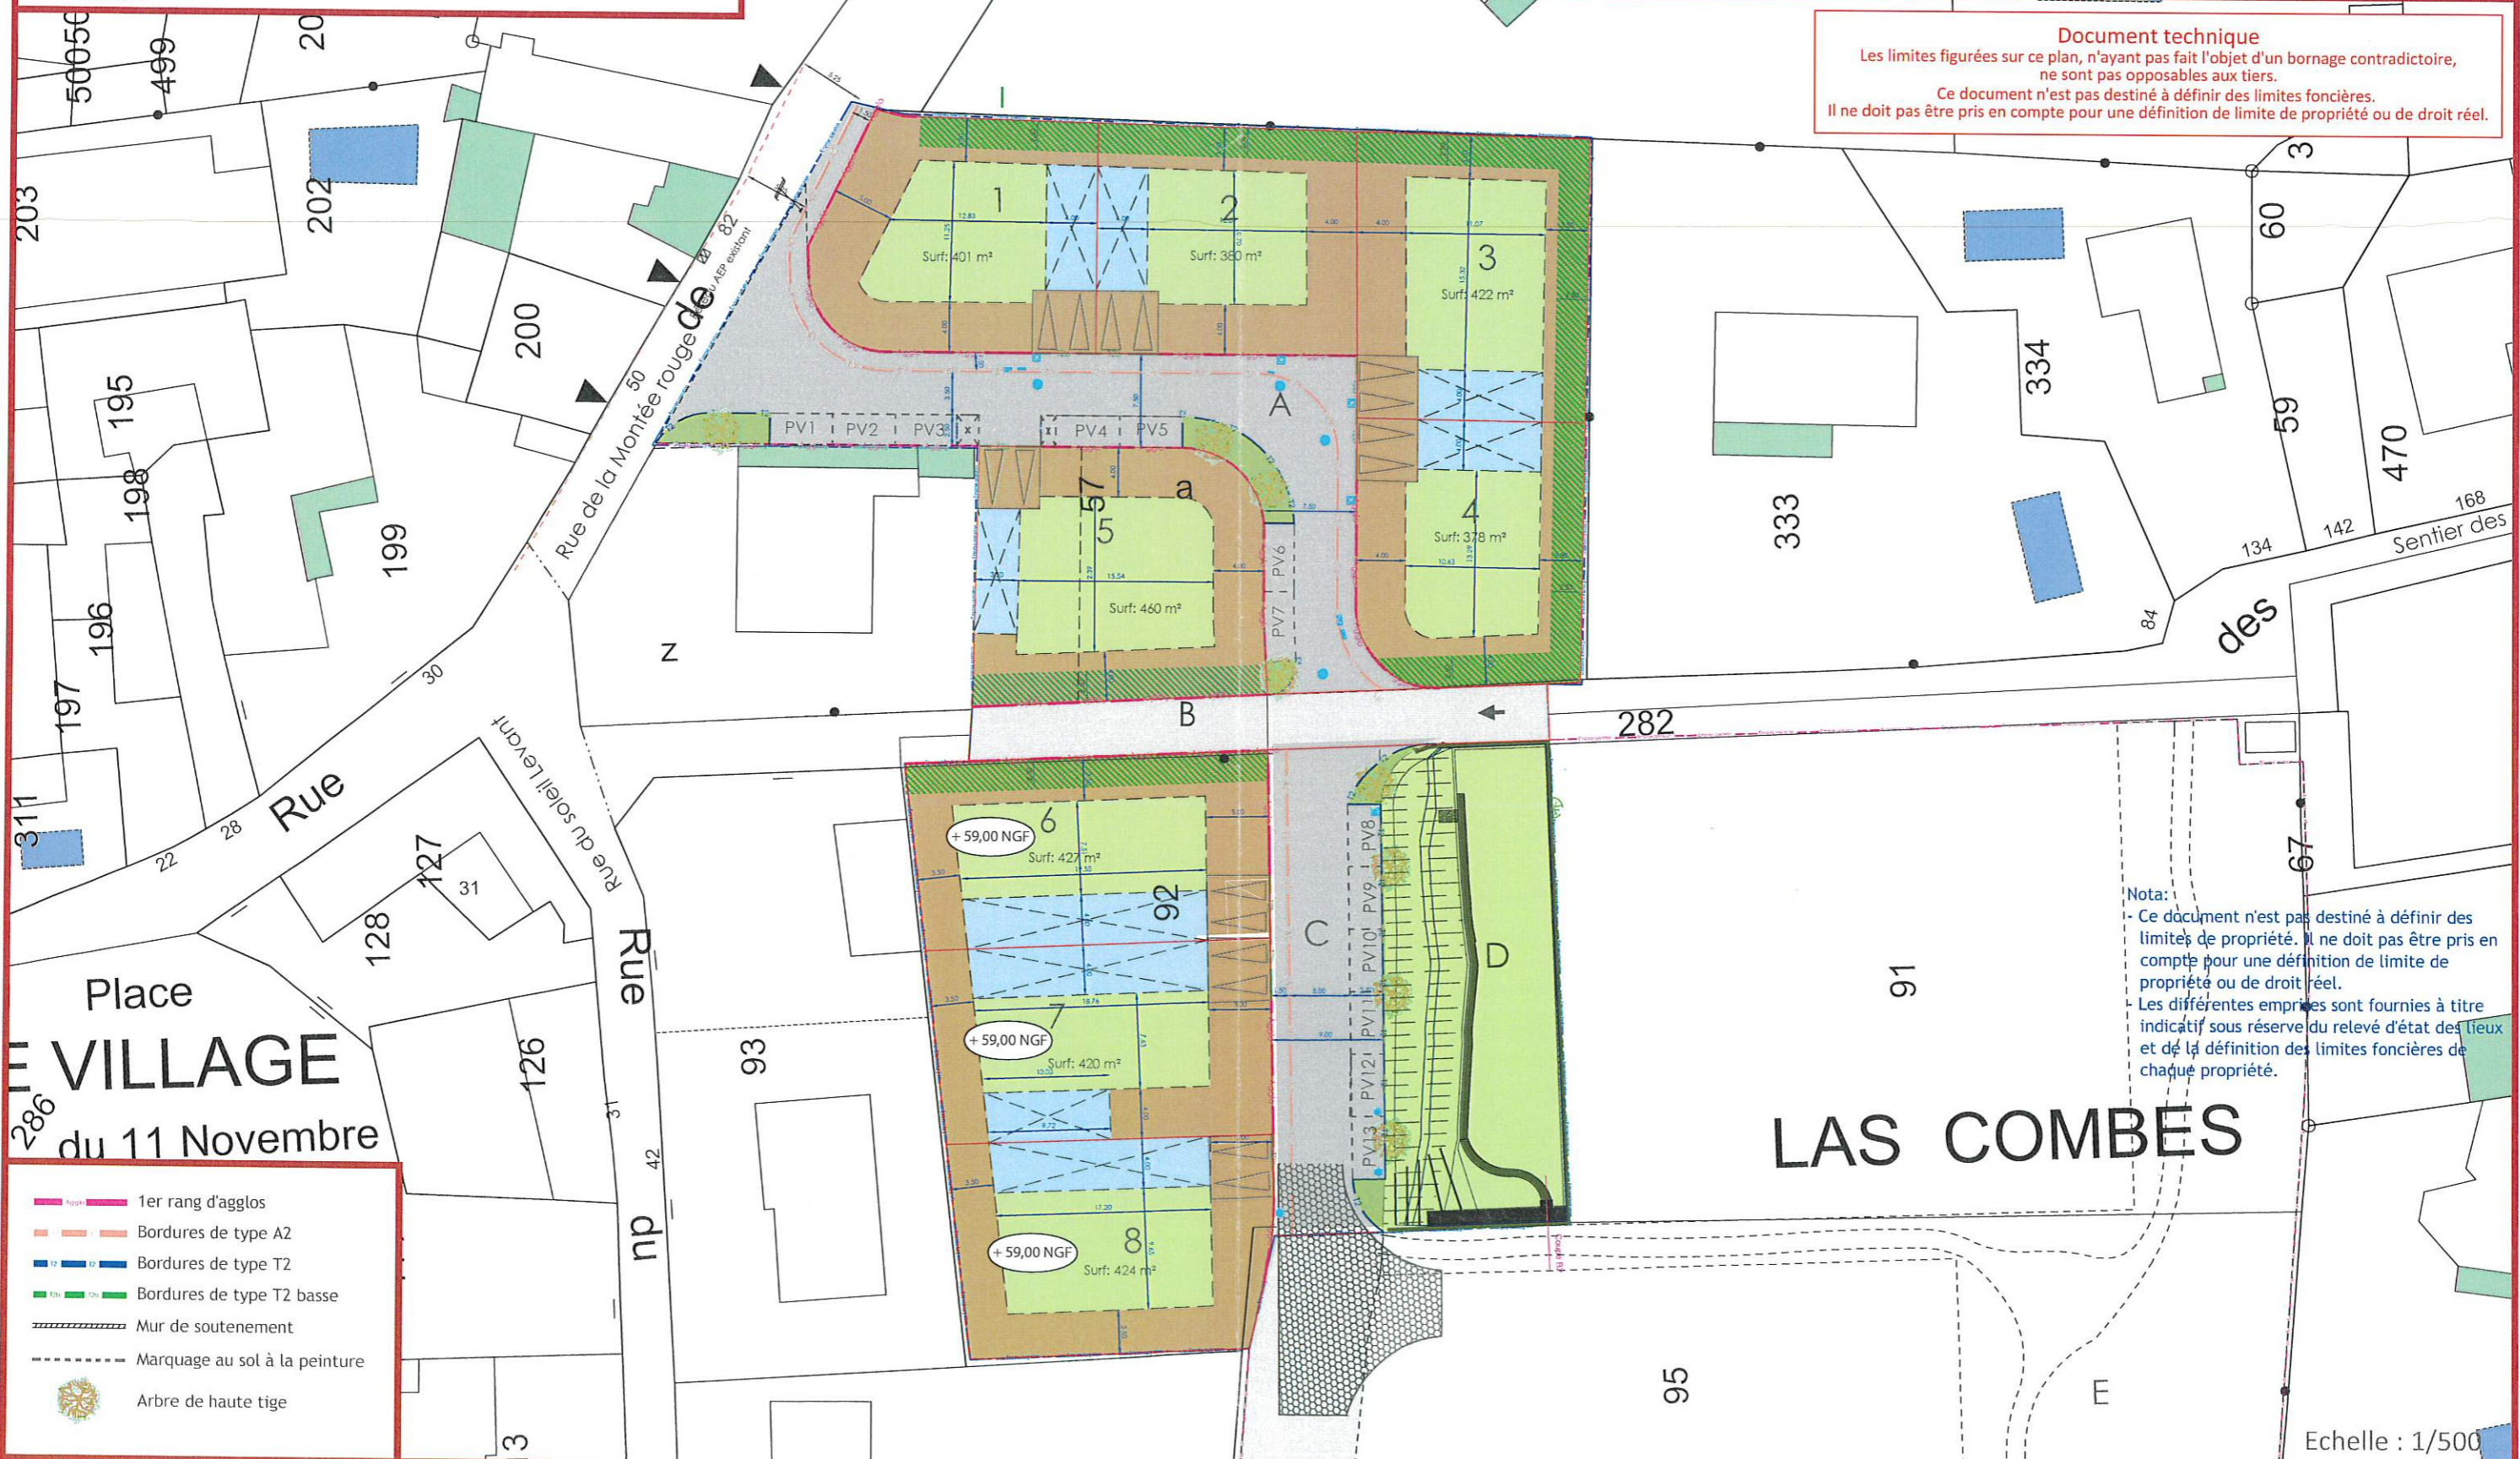

Nota:
- Ce document n'est pas destiné à définir des limites de propriété. Il ne doit pas être pris en compte pour une définition de limite de propriété ou de droit réel.
- Les différentes emprises sont fournies à titre indicatif sous réserve du relevé d'état des lieux et de la définition des limites foncières de chaque propriété.

- 1er rang d'agglos
- Bordures de type A2
- Bordures de type T2
- Bordures de type T2 basse
- Mur de soutènement
- Marquage au sol à la peinture
- Arbre de haute tige

Echelle : 1/500