

Société de géomètres experts
Issue de la fusion des cabinets
B3R - CAUR - BGP - POUJOL
succession ou détenteur des
archives de

Daniel BARRIAT
André BOUEN
Rodolphe BLAUZ
Jean Louis BRUNIQUEL
Jean Claude HOUSSARD
André MERCIER
Yves SIMON

Ferdinand VITTELLI
Didier LALEMIENT
Robert LACOMBE
Gérard POUJOL
Mickaël GIRAUDU
Pierre Yves PIRIS
Pierre ALLEMAND

RELIEF MONTPELLIER

Cabinet PEROLS

Jérémy DANIS
Associé Expert
Ingénieur VGE

Julien CHEVALIER
Associé Expert
Ingénieur VGE
Cabinet CLAPIERS

Guillaume de TURCKHEIM

Associé Expert
Ingénieur VGE

RELIEF NIMES

Pôle Aménagement

Jean Christophe CUBIK
Associé Expert
Ingénieur VGE
Loïc LE GUILLoux
Associé Expert
Ingénieur VGE
Diadème sur le Génie Rural

Pôle Foncier

Vincent BALP
Associé Expert
Ingénieur VGE

Emmanuel sur le Génie Rural

Expert sur le Génie Rural et sur le Génie Rural

Laure PIETRI
Associé Expert
Ingénieur VGE

Expert sur le Génie Rural et sur le Génie Rural

RELIEF AIGUES-MORTES

Yoan VIEUVILLE

Associé Expert
Ingénieur VGE



GEOMETRE-EXPERT
MAIRIE D'UN CANTON DE VIEUX-BOIS

Maîtrise d'Ouvrage:



SAS Foncière BAMA
56 Avenue Jean Jaures
30900 NIMES
Tél: 04.66.68.75.10
Web: www.groupe-bama.fr



COMMUNE DE MUS (30)

Section AE
Parcelles n° 57 et 92

"Rue de la Montée Rouge"

N° dossier : 21075PA-01

Date : 22/12/2022

PERMIS D'AMENAGER


LOU MIGRANIER

PA1 - Plan de situation

PA7 - Vue aérienne


SITUATION

Sans échelle

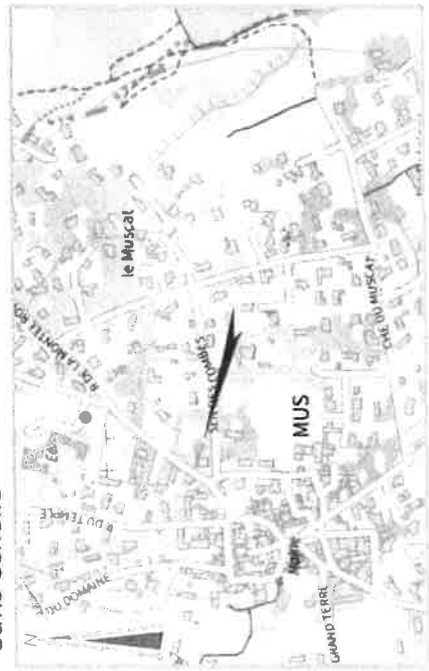

EXTRAIT CADASTRAL

Echelle : 1/1500e

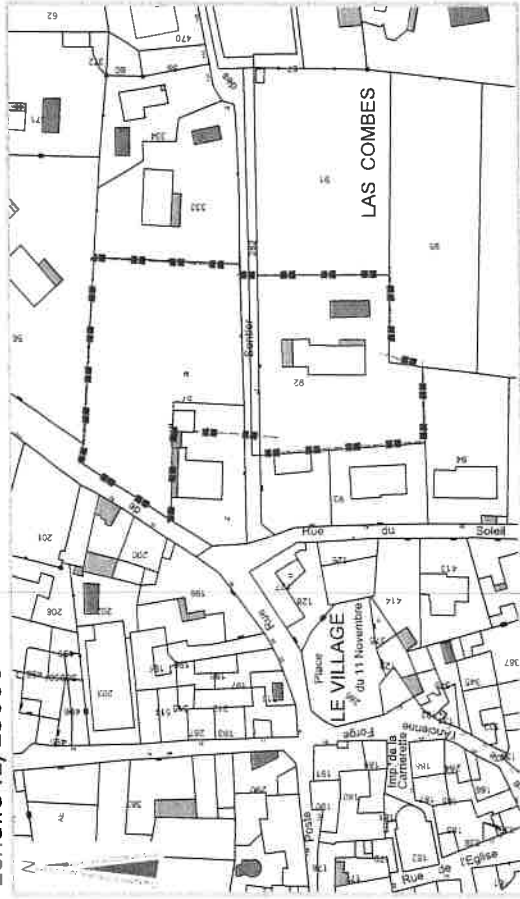

VUE AERIENNE

Sans échelle

