

COMMUNE DE FOS-SUR-MER  
Lieu-dit : LES CARABINS-SUD

TERRES  
DU SOLEIL  
aménagement

Lotisseur - Aménageur  
Centre Commercial - Route de Nîmes  
30980 SAINT-DIONISY

Lotissement  
" Clos Saint-Claude "

Présenté par la SARL TERRES DU SOLEIL représentée par M. GATTO Jean-Louis  
Section AW n° 191 (S.cadastrale: 2.927m2) et 210 (S.cadastrale: 1.618m2)

Superficie mesurée = 4.545 m2

Plan de situation du terrain  
Extrait cadastral

PA.1

La valeur juridique de ce document n'est acquise  
que s'il a été joint en l'état à un acte authentique  
L'authenticité de ce document est exclusivement assurée par la signature originale  
du Géomètre-Expert D.P.L.G. REPRODUCTION STRICTEMENT RESERVÉE

SARL Cabinet MICHELETTI  
Géomètre-expert D.P.L.G.  
10 Bd Jean-Marie L'Huillier - 13800 ISTRES  
Tél: 04.42.55.00.83 - E.mail: contact@cabinetmicheletti.fr

REFERENCE DOSSIER  
REFERENCE FICHIER


12674  
12674

Dressé le 28 FEVRIER 2023  
BUREAU: C. B. TERRAIN: F. T.

Modifié le	Indice	Objet de la modification

  
**GÉOMÈTRE-EXPERT**  
GARANT D'UN CADRE DE VIE DURABLE

EXTRAIT CADASTRAL Echelle : 1/1000e

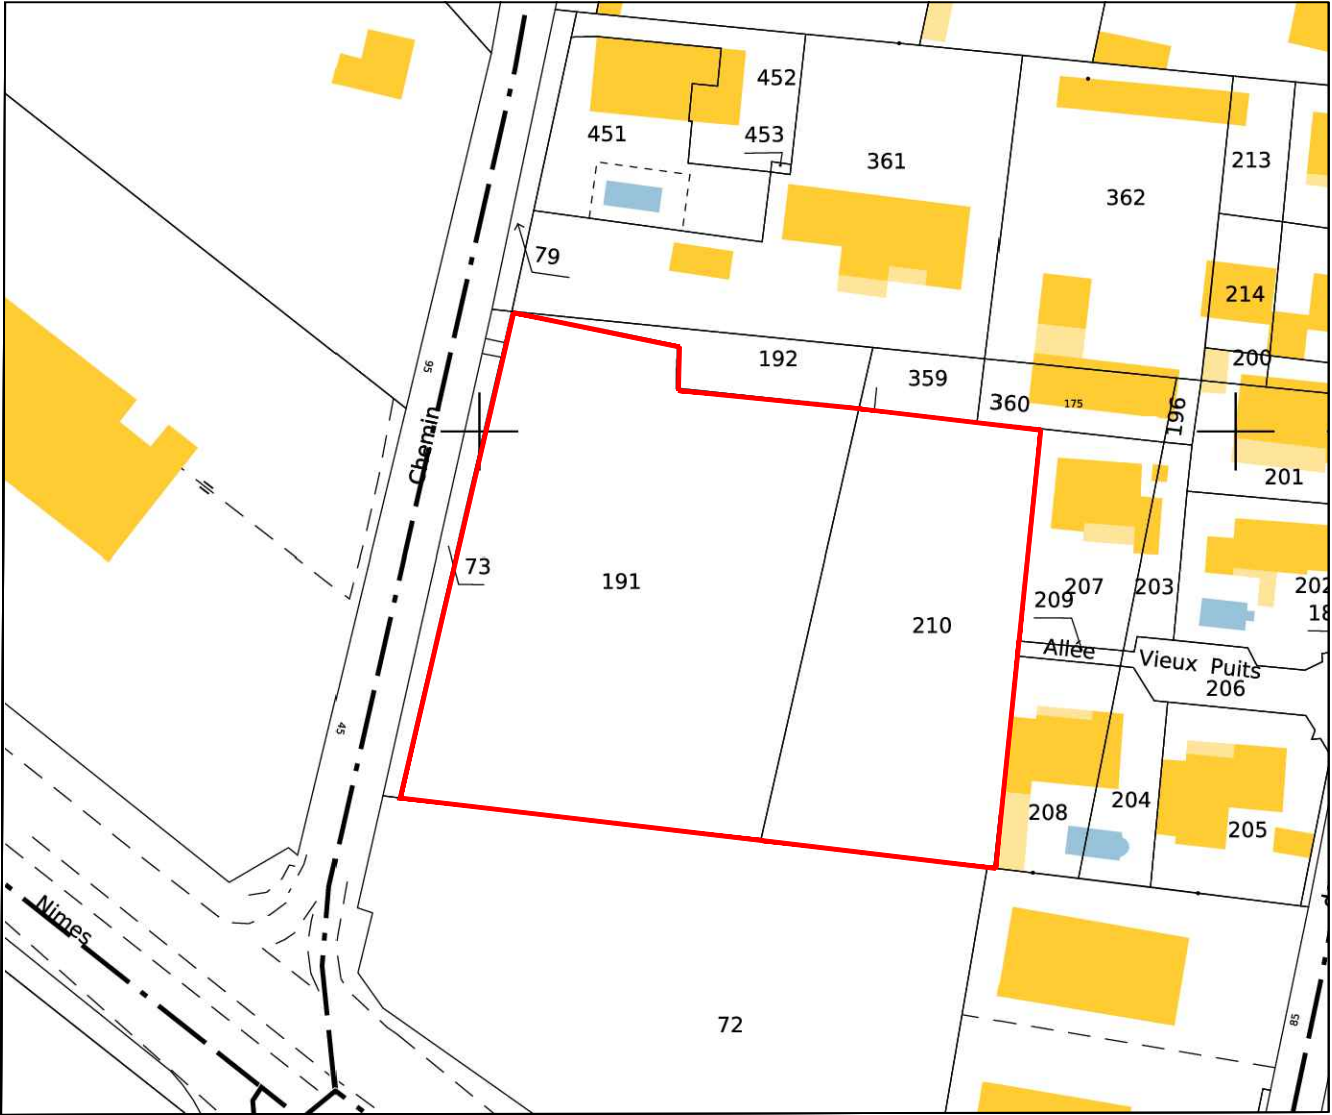

PLAN DE SITUATION Echelle : 1/25000e

