


- Légende :**
- Bordure T2
 - Rang d'agglomération en bordure de lot
 - Limite lot
 - Zone d'implantation des constructions Hauteur < 7m à l'éégout et 9m au faîtage
 - Zone d'implantation des constructions Hauteur < 3.50m au faîtage
 - Zone potentielle d'implantation des piscines niveau T.N.
 - ▲▲ Entrée lot en enrobés

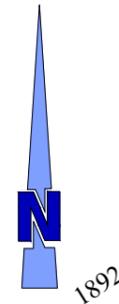

Département du Gard

TERRES DU SOLEIL

RCI Rhône Cèvennes Ingénierie



Siège social :
4 Rue de la Bergerie
30100 Ales
Tél : 04 66 54 23 40
Fax : 04 66 54 23 44
ales@rci-inge.com

AFFAIRE N°	A 20.047
DESSINE PAR	S.N.
DATE	07/04/2022
ECHELLE	1/500

OPERATION	COMMUNE DE SAINT MAMERT DU GARD LOTISSEMENT "LE CLOS DE GAJANE"
-----------	--

PRO	PLAN DE COMPOSITION
PA4	

DATE	MODIFICATION

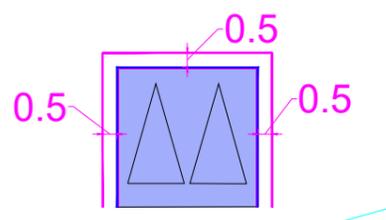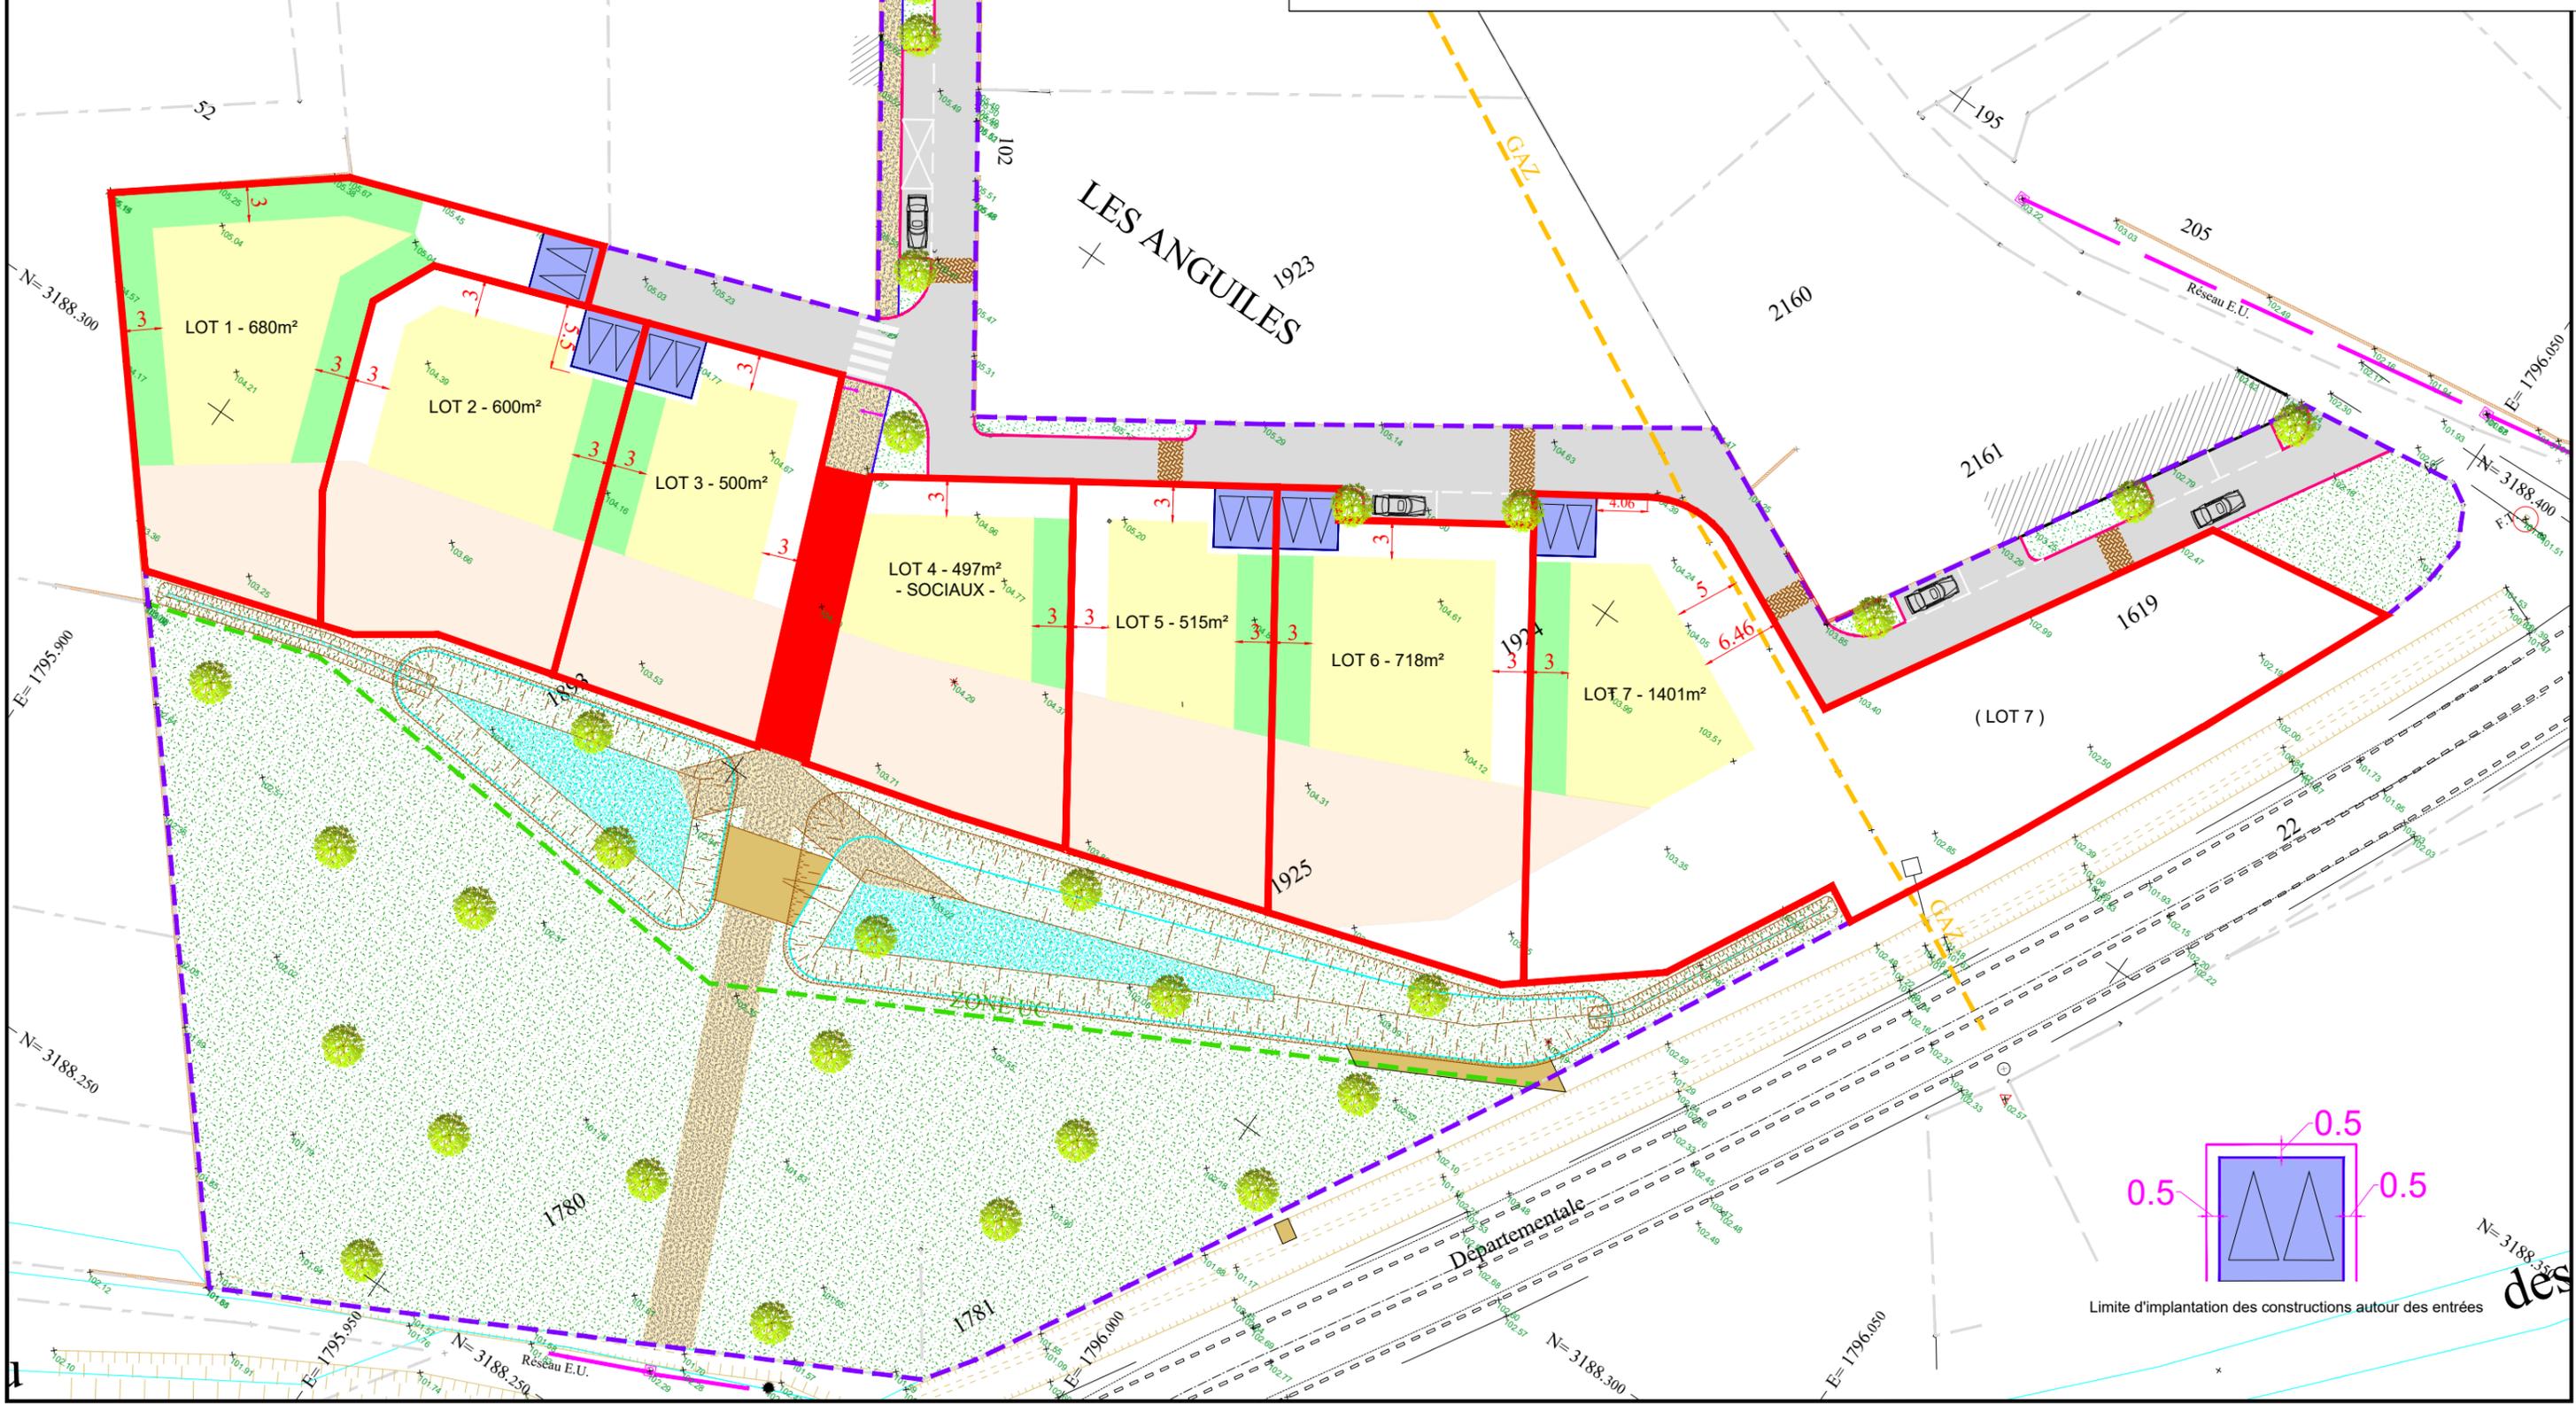

Limite d'implantation des constructions autour des entrées