

COMMUNE DE CAUX  
Lotissement "Les Hauts du Serre"



Maître d'Ouvrage:  
Terres du Soleil Littoral (T.D.S.L.)  
Z.A.C Bonne Source  
BP 80406  
29, Rue Ernest Cognacq  
11104 Narbonne Cedex

Arrêté de Permis d'Aménager n° PA 34063 18 K0002  
délivré le 9 novembre 2018 (Modificatif en cours d'instruction)

PLAN DU LOT N°14

COMMUNE DE CAUX



Lieu-dit "La Serre"

Section D n°1277

Superficie du lot: 597m<sup>2</sup>

Surface plancher: 250m<sup>2</sup>

Plan d'ensemble

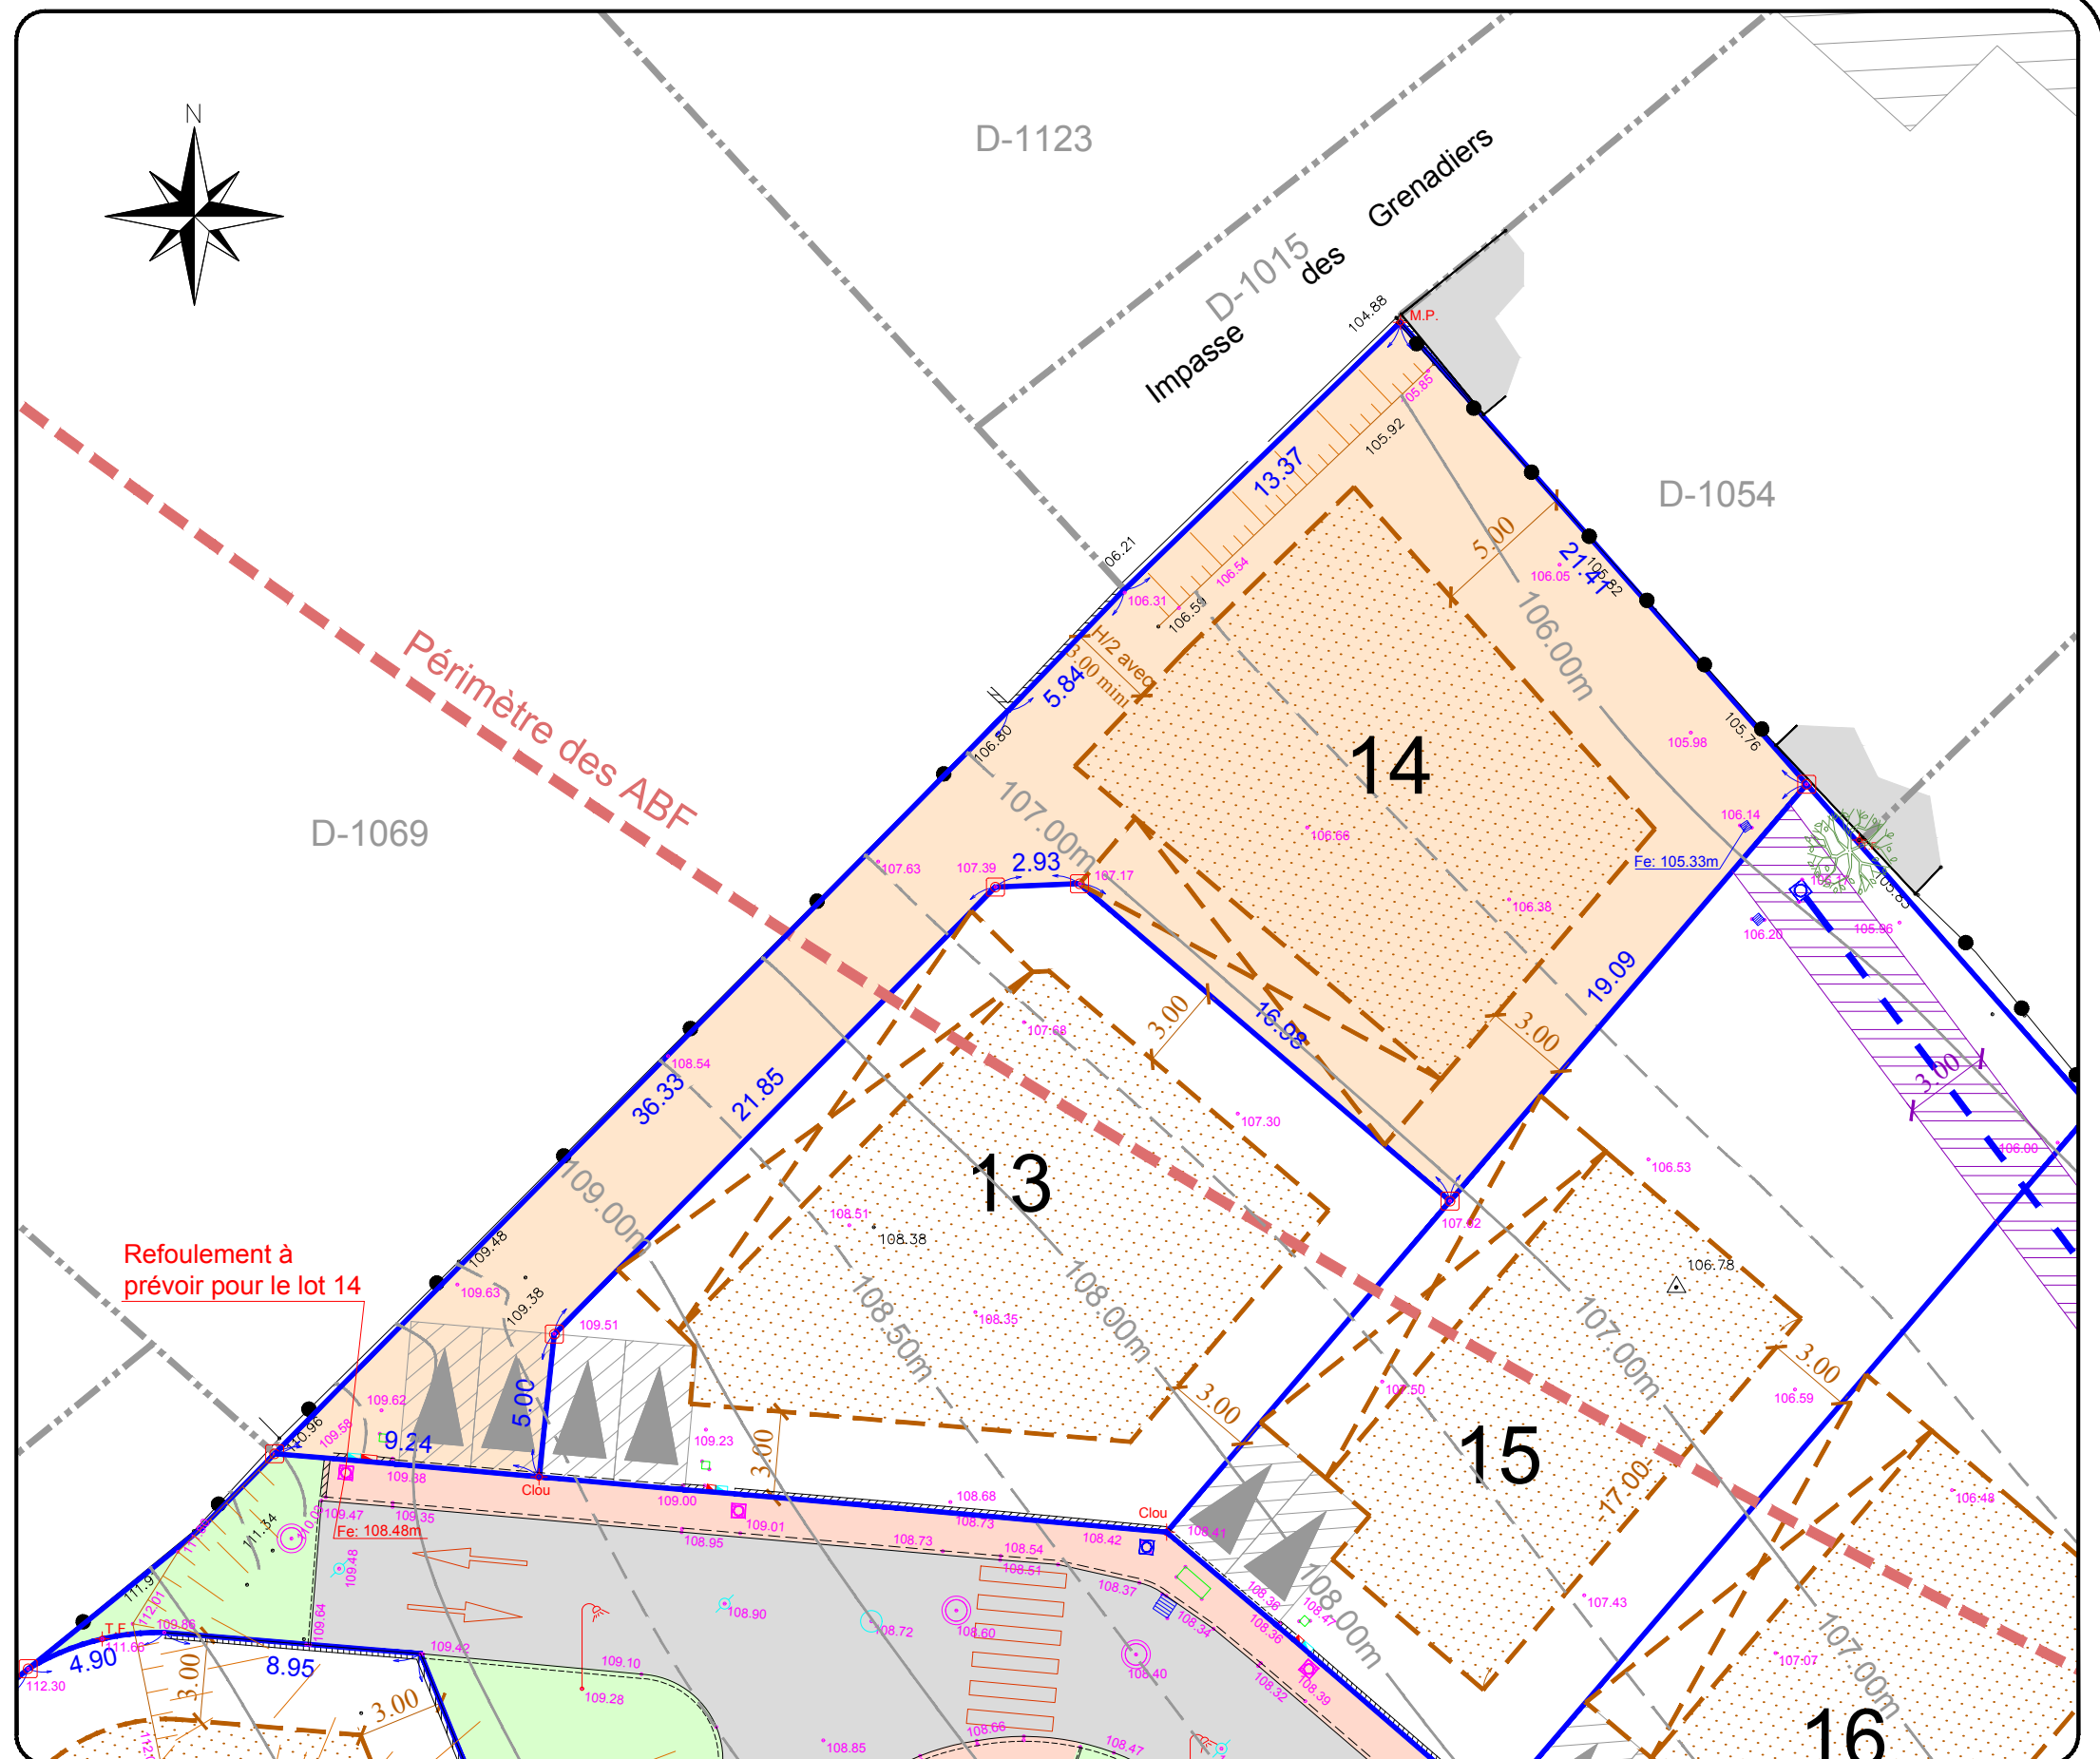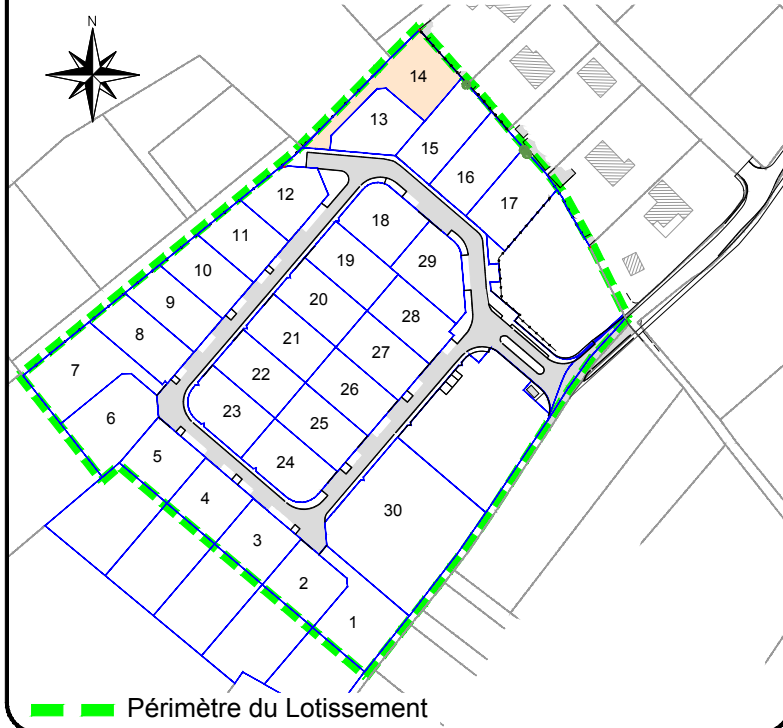

GEOMETRIS  
Géomètres-Experts Associés  
BP 80 Les Tanes basses 34800 Clermont l'Hérault  
Tél : 04.67.96.05.52 - Fax : 04.67.96.91.57  
E-mail : contact@geometris.fr

LEGENDE

- Limite de lot
- Zone constructible
- Construction possible en rez de chaussée uniquement
- Parking privatif (lot individuel)  
Accès au lot obligatoire
- Servitude de passage du réseau pluvial
- Clou, marque de peinture
- Borne Existante / Borne nouvelle
- Coffrets Eau / Electrique, Regard Télécom
- Regards Eaux Usées, Pluvial et Telecom
- Altimétrie avant travaux :  
113.04 Terrain naturel  
113.00 Courbe de niveau
- Altimétrie après travaux :  
113.04

PLAN DE VENTE

REF.	301-2016	Echelle :	1/250
PLAN	14	DATE	18/02/2019
INDICE	C	MODIF.	09/10/2020