

Maître d'Ouvrage

Terres du Soleil  
 Centre commercial  
 Route de Nîmes  
 30980 Saint-Dionisy  
 Tél. : 04 66 59 80 60



Société de géomètres-experts  
 Issue de la fusion des cabinets  
**B3R - CEAUR - BGP - POUJOL**  
 successeur ou détenteur des  
 archives de :  
 Daniel BARRIAL  
 André RADIER  
 Robert BLANC  
 Jean-Louis BRUNIQUEL  
 Jean-Claude HOUSSARD  
 André MERCIER  
 Michel SIMON  
 Ferdinand VITELLI  
 Didier LALLEMENT  
 Robert LACOMBE  
 Gérard POUJOL  
 Michel GIRAUD  
 Pierre TAILHADES  
 Pierre-Yves PIRIS  
 Pierre ALLEMAND

**RELIEF MONTPELLIER**

Cabinet PEROLS

Jérémy DANIS  
 Géomètre-Expert  
 Ingénieur ESGT

Julien CHEVALLIER

Géomètre-Expert  
 Ingénieur ESGT

Cabinet JACOU

Guillaume de TURCKHEIM  
 Géomètre-Expert  
 Ingénieur ESGT

**RELIEF NIMES**

Cabinet CALVISSON

Jean Christophe CUBRY  
 Géomètre-Expert  
 Ingénieur INSA

Cabinet NIMES

Vincent BALP  
 Géomètre-Expert  
 Diplômé Par Le Gouvernement  
 Expert près la Cour administrative d'appel de Toulouse

Laure PIETRI

Géomètre-Expert  
 Ingénieur ESTP  
 Expert près la Cour d'Appel de Nîmes

**RELIEF AIGUES-MORTES**

Yoan VIEUVILLE

Géomètre-Expert  
 Ingénieur ESTP



**GÉOMÈTRE-EXPERT**  
 GARANT D'UN CADRE DE VIE DURABLE

**DECLARATION PREALABLE**

DP1 : Plan de situation

**FONS OUTRE GARDON (30)**

Propriété sise

" Rue des Jasses " / " Rue Leopold DUMAS "

Section D n° 815 - 352


N° dossier : ...

Date : 07 Mars 2024

GEOFONCIER : [www.geofoncier.fr](http://www.geofoncier.fr)


Géoréférencement du RFU produit en CC44 classe 1

Sans échelle

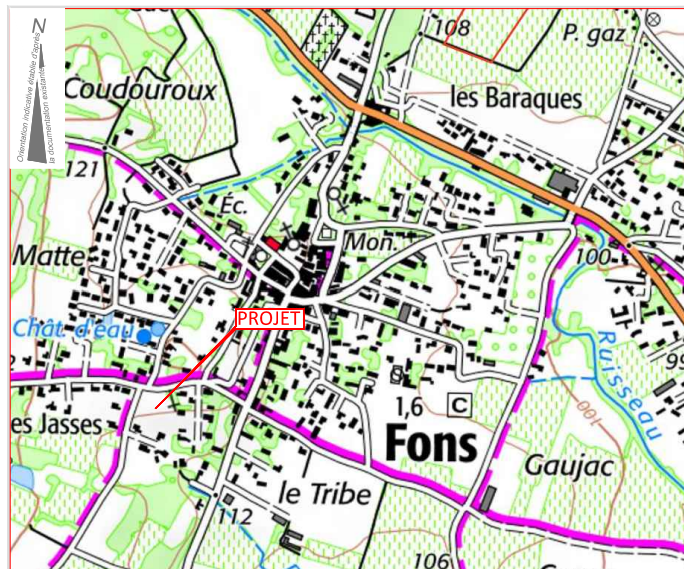

**EXTRAIT CADASTRAL**

Echelle : 1/2000

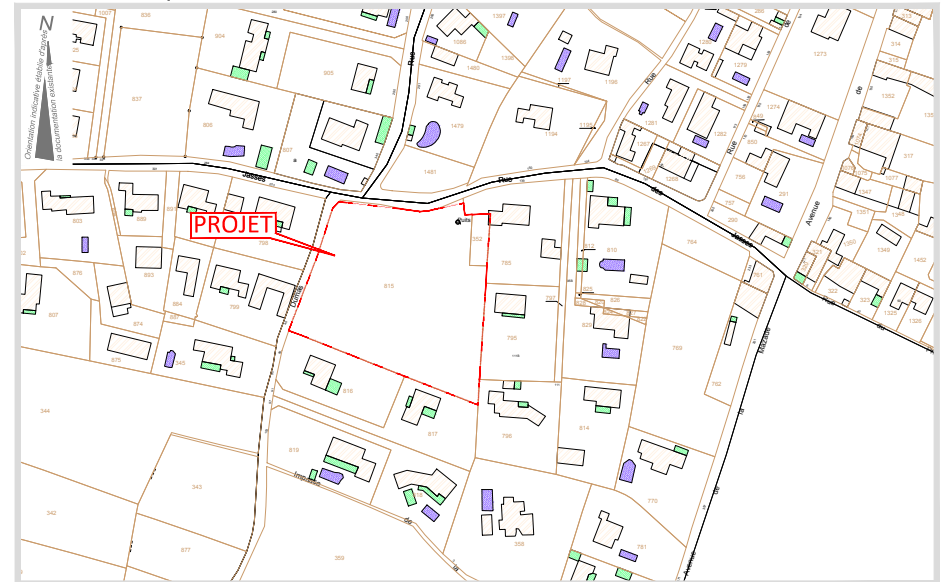

**VUE AERIENNE**

Echelle : 1/2000

