

Lotissement
LES BOIS DE SAINT TURQUOIT

PLAN PROJET DU LOT 3

Cadastre	Superficie réelle	Surface de plancher max.	Emprise au sol maximum
AE 288 p	300 m ²	225 m ²	173 m ²

LEGENDE REGLES D'URBANISME

Lot à bâtir, zone de construction		Entrée privative non close	
Zone de construction en limite, H < 4 m		Direction du faitage principal	
Symbolisation des espaces verts arborés			

LEGENDE BORNAGE ET TOPOGRAPHIE

112.60	Altitudes terrain naturel avant travaux, rattaché NGF
	Alvéole technique regroupant les coffrets de branchements aux réseaux : Eaux usées, Eau potable, Electricité, Telecom.
9.80	Cote périmétrique projetée

NOTA : PLAN PROVISOIRE AVANT BORNAGE ET TRAVAUX VRD
 • Les cotes et superficie ne seront définitives qu'après bornage.
 • Les références de Cadastre ne seront définitives qu'après la division.
 • Mentions altimétriques et pentes du projet données à titre indicatif.
 • Indications VRD susceptibles d'être modifiées pour raisons techniques.

ECHELLE 1: 150

Dossier n° 10992


Février 2025



Cabinet COURBI

Société de Géomètres-Experts
N° d'inscription : 2013C200003

380 rue d'Aquitaine - 84100 ORANGE
T 04 90 34 06 57
contact@cabinet-courbi.fr

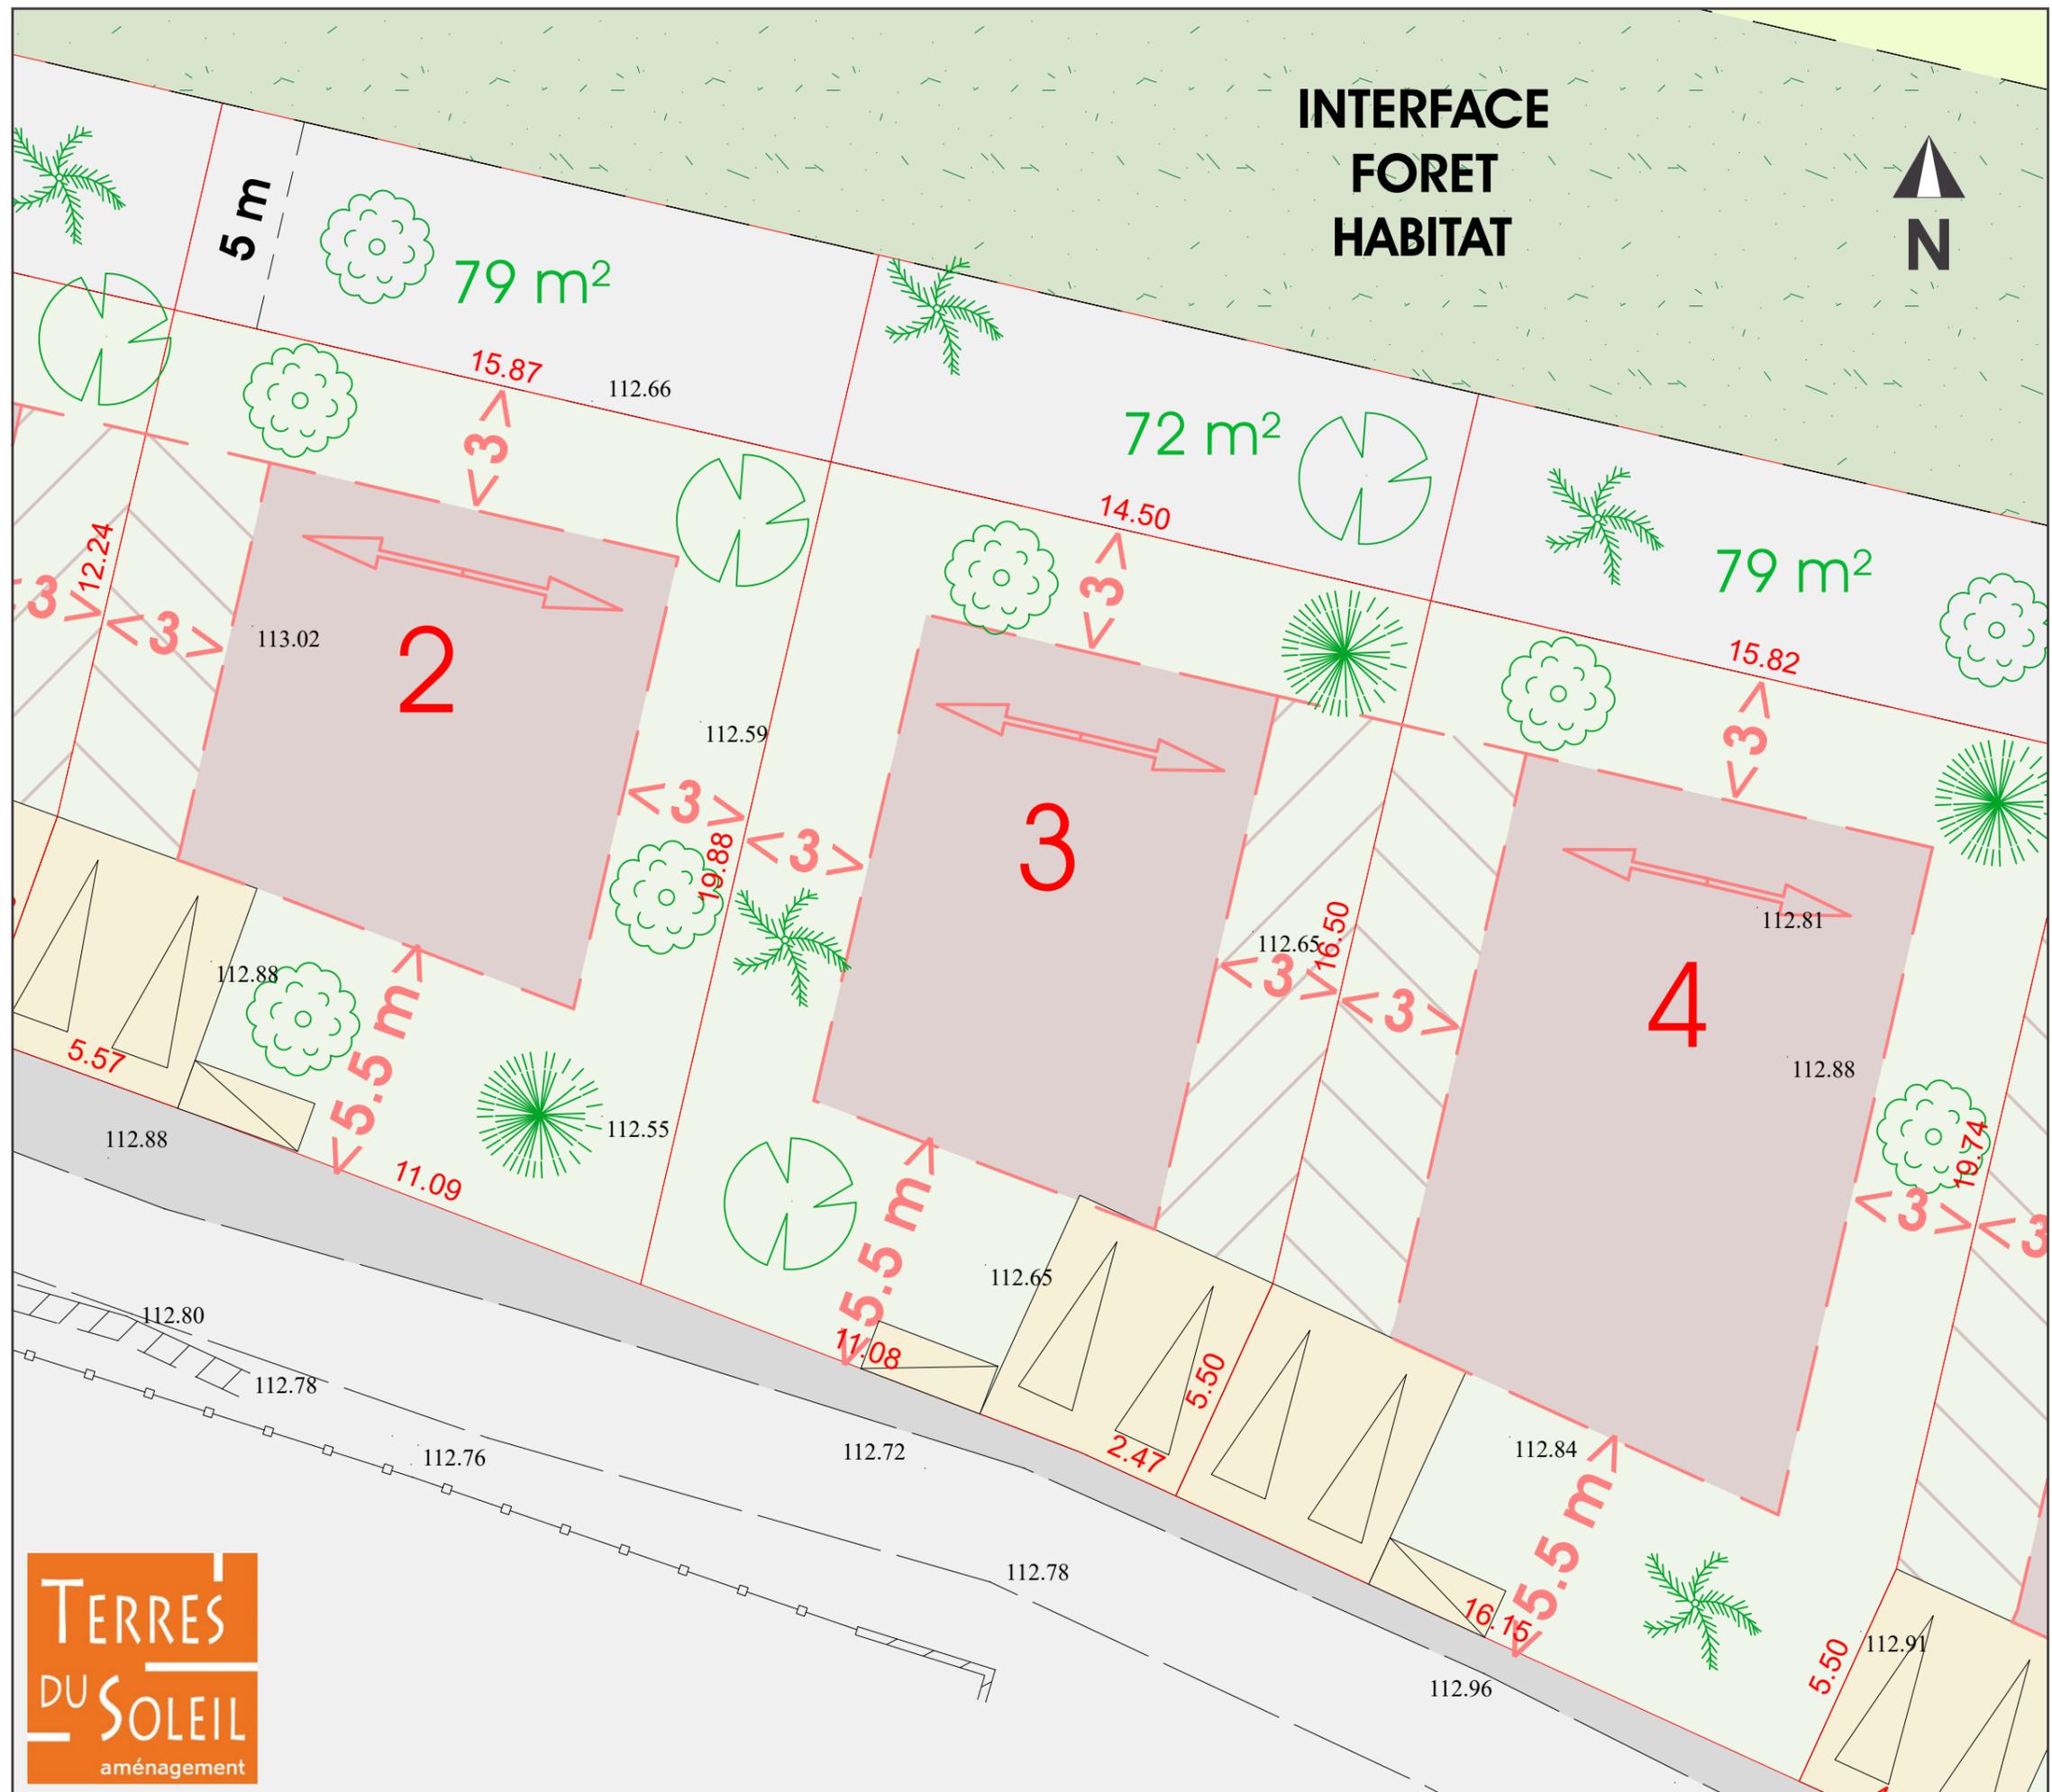

INTERFACE
FORET
HABITAT

