

Document technique PROVISOIRE SOUS RESERVE MATERIALIZATION DES LIMITES DES LOTS  
 Les limites figurées sur ce plan, n'ayant pas fait l'objet d'un bornage contradictoire,  
 ne sont pas opposables aux tiers.  
 Ce document n'est pas destiné à définir des limites foncières.  
 Il ne doit pas être pris en compte pour une définition de limite de propriété ou de droit réel.



Rue Léopold Dumas

# PLAN DE VENTE PROVISOIRE

## " BELLEVUE "

### EXTRAIT DU PLAN DE COMPOSITION LOT 3

**FONS (30)**

" Rue des Jasses " / " Rue Léopold DUMAS "  
 Section D n° 815 - 352


N° dossier : 24115PA-01

Date : 29 janvier 2025

Maître d'Ouvrage  
**TERRES DU SOLEIL**  
 Centre Commercial - Route de Nîmes  
 30 980 SAINT DIONISY  
 Tél : 04.66.59.80.60  
 Fax : 04.66.59.00.94



Géomètre-Expert / Bureau d'étude Aménagement:  
**RELIEF VAUNAGE**  
 214 Rue des Entrepreneurs  
 30420 CALVISSON  
 Tél: 04 66 84 92 58  
 Courriel: nimes-vaunage@reliefge.fr

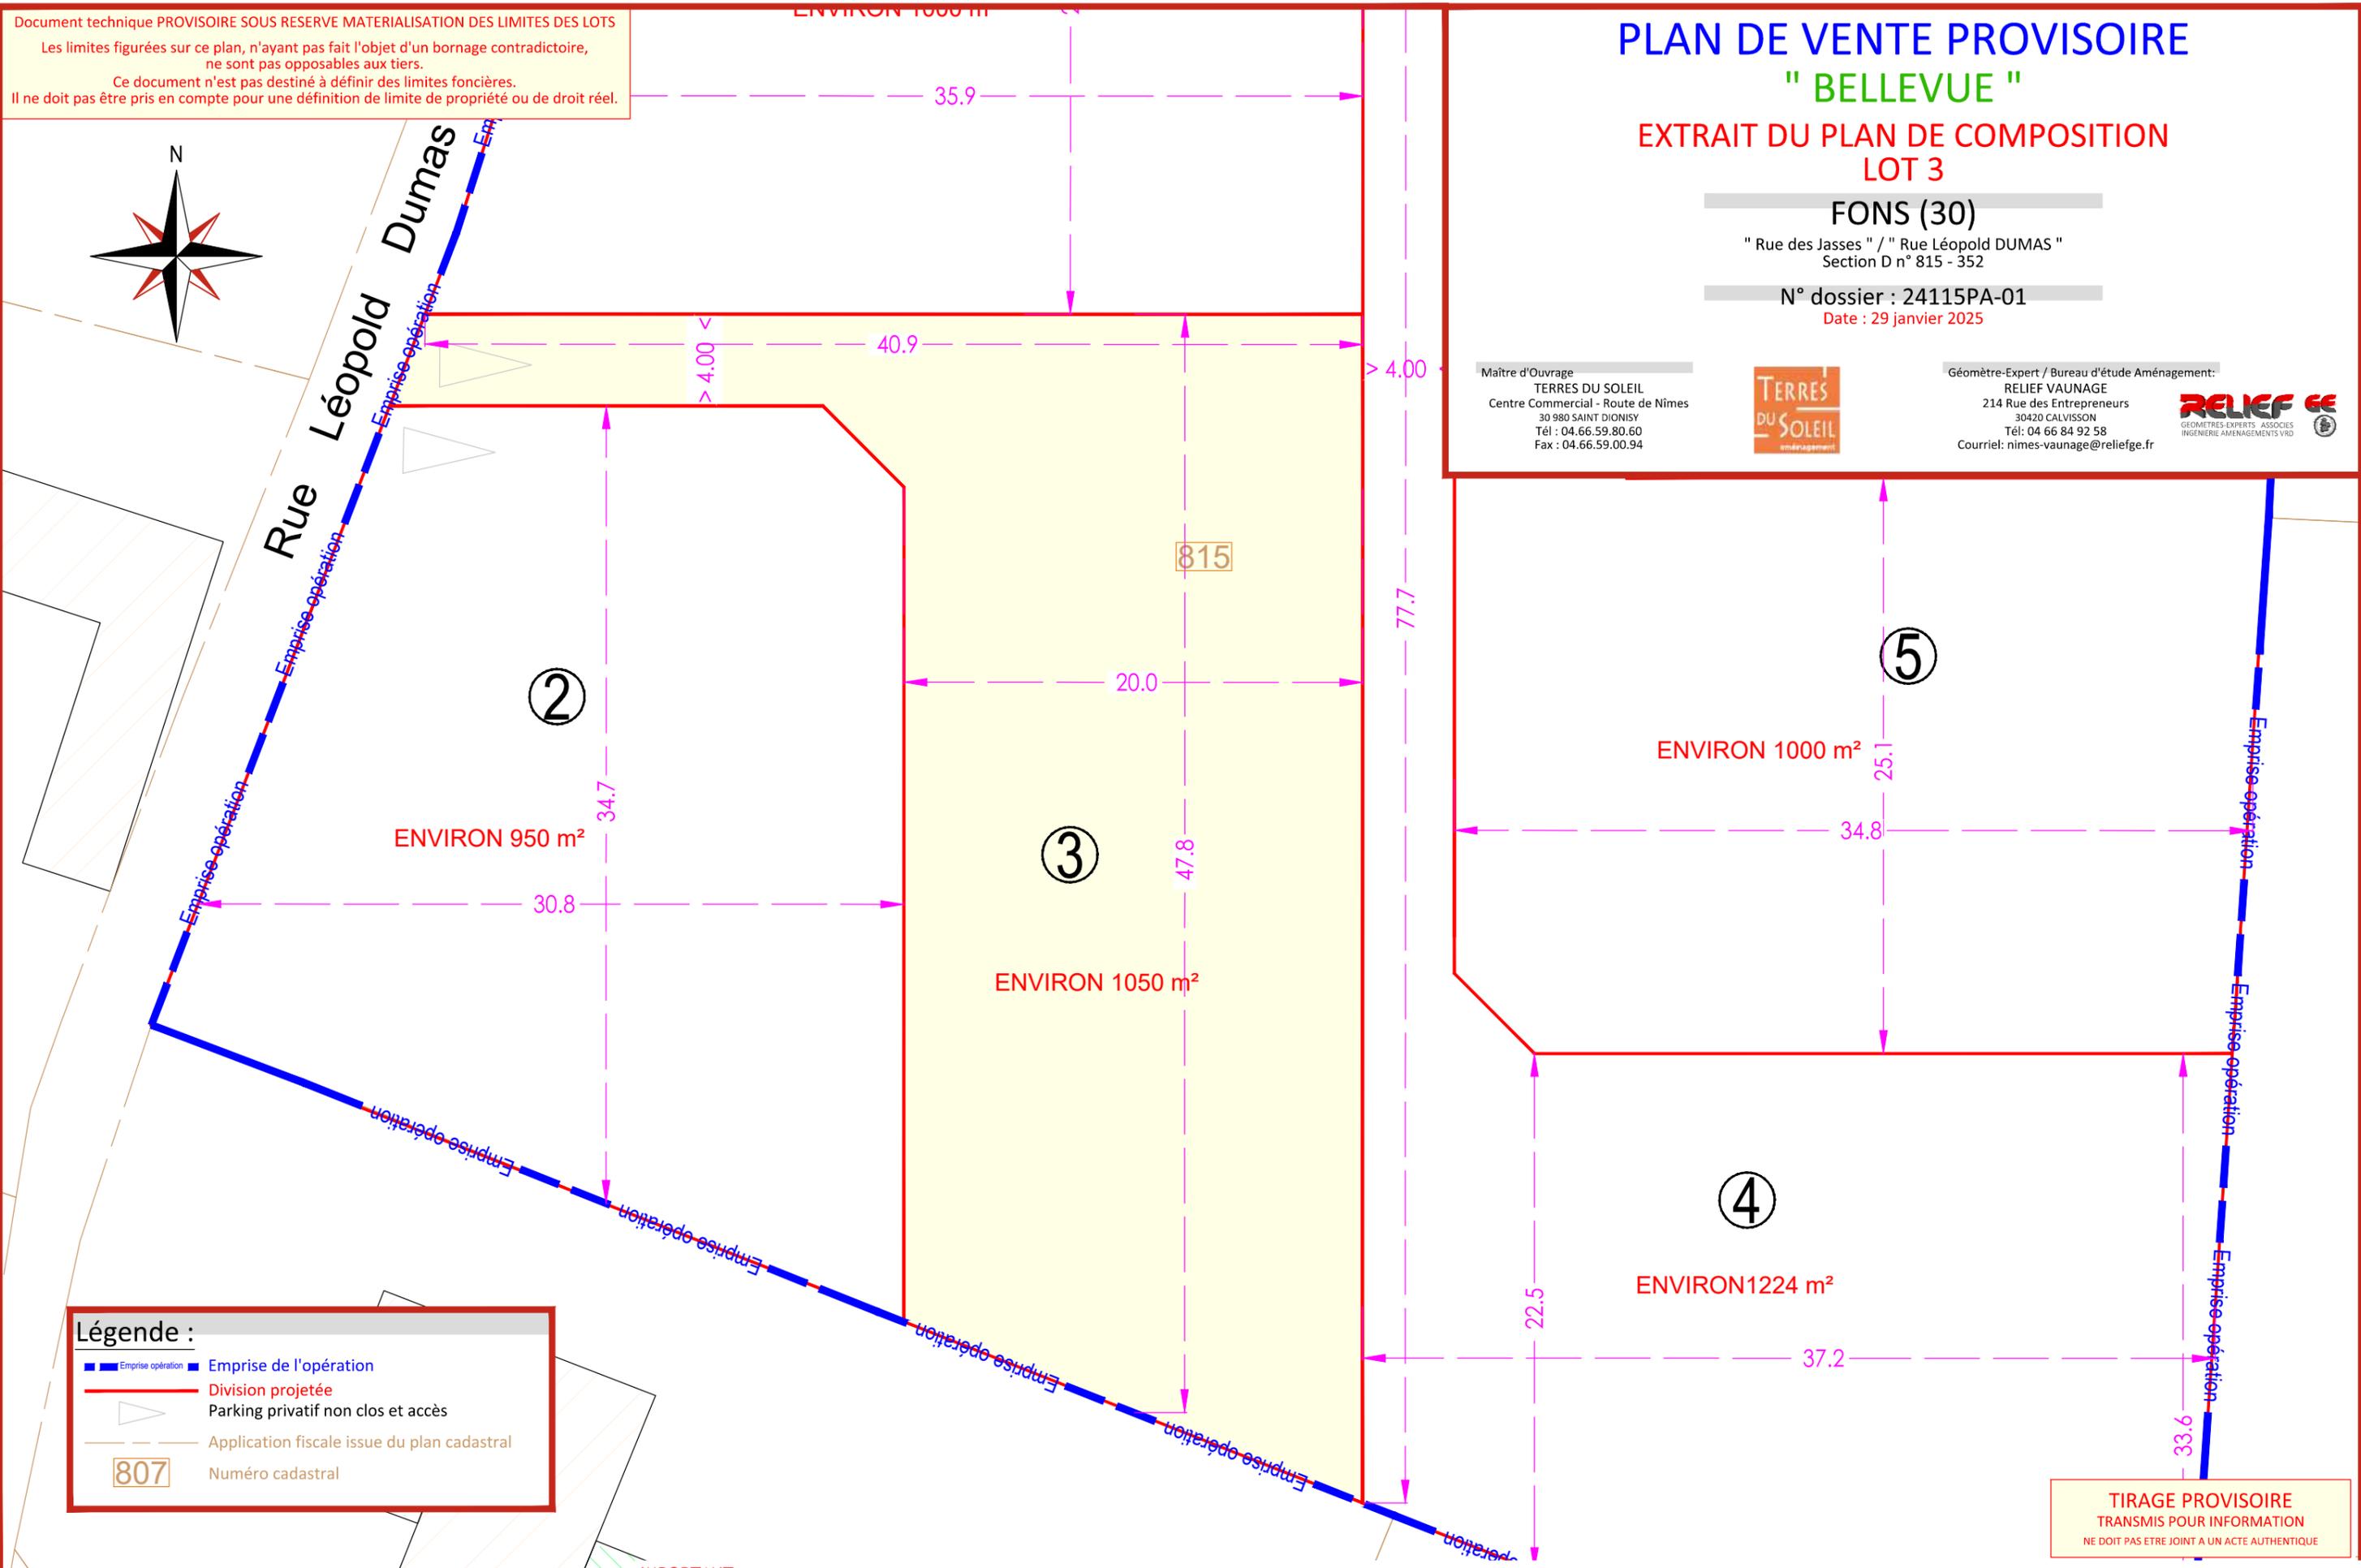

**Légende :**

- Emprise opération
- Emprise de l'opération
- Division projetée
- Parking privatif non clos et accès
- Application fiscale issue du plan cadastral
- Numéro cadastral



**IMPORTANT :**

- Fond de plan indicatif d'après extrait cadastral. Un état des lieux devra être réalisé avant toute opération foncière.
- Les zones constructibles des lots sont soumises aux différents documents d'urbanisme applicables et des éventuels documents contractuels opposables (cahiers des charges, cahier des prescriptions architecturales, etc...).
- Les cotes et surfaces sont données à titre purement indicatif et ne seront définitives qu'après bornage des lots.

**TIRAGE PROVISOIRE**  
 TRANSMIS POUR INFORMATION  
 NE DOIT PAS ETRE JOINT A UN ACTE AUTHENTIQUE

V:\Travaux-VRD\Travaux\2024\24115PA-01 - FONS - TDS - DP 6 Lots\Plans de commercialisation - PV PROVISOIRES\24115PA-01 - Plans de commercialisation.dwg