

PLAN DE VENTE PROVISOIRE

" BELLEVUE "

EXTRAIT DU PLAN DE COMPOSITION LOT 4

FONS (30)

" Rue des Jasses " / " Rue Léopold DUMAS "
Section D n° 815 - 352

N° dossier : 24115PA-01

Date : 29 janvier 2025


Maître d'Ouvrage
TERRES DU SOLEIL
Centre Commercial - Route de Nîmes
30 980 SAINT DIONISY
Tél : 04.66.59.80.60
Fax : 04.66.59.00.94



Géomètre-Expert / Bureau d'étude Aménagement:
RELIEF VAUNAGE
214 Rue des Entrepreneurs
30420 CALVISSON
Tél : 04 66 84 92 58
Courriel: nîmes-vaunage@reliefge.fr




Document technique PROVISoire SOUS RESERVE MATERIALISATION DES LIMITES DES LOTS
Les limites figurées sur ce plan, n'ayant pas fait l'objet d'un bornage contradictoire,
ne sont pas opposables aux tiers.
Ce document n'est pas destiné à définir des limites foncières.
Il ne doit pas être pris en compte pour une définition de limite de propriété ou de droit réel.

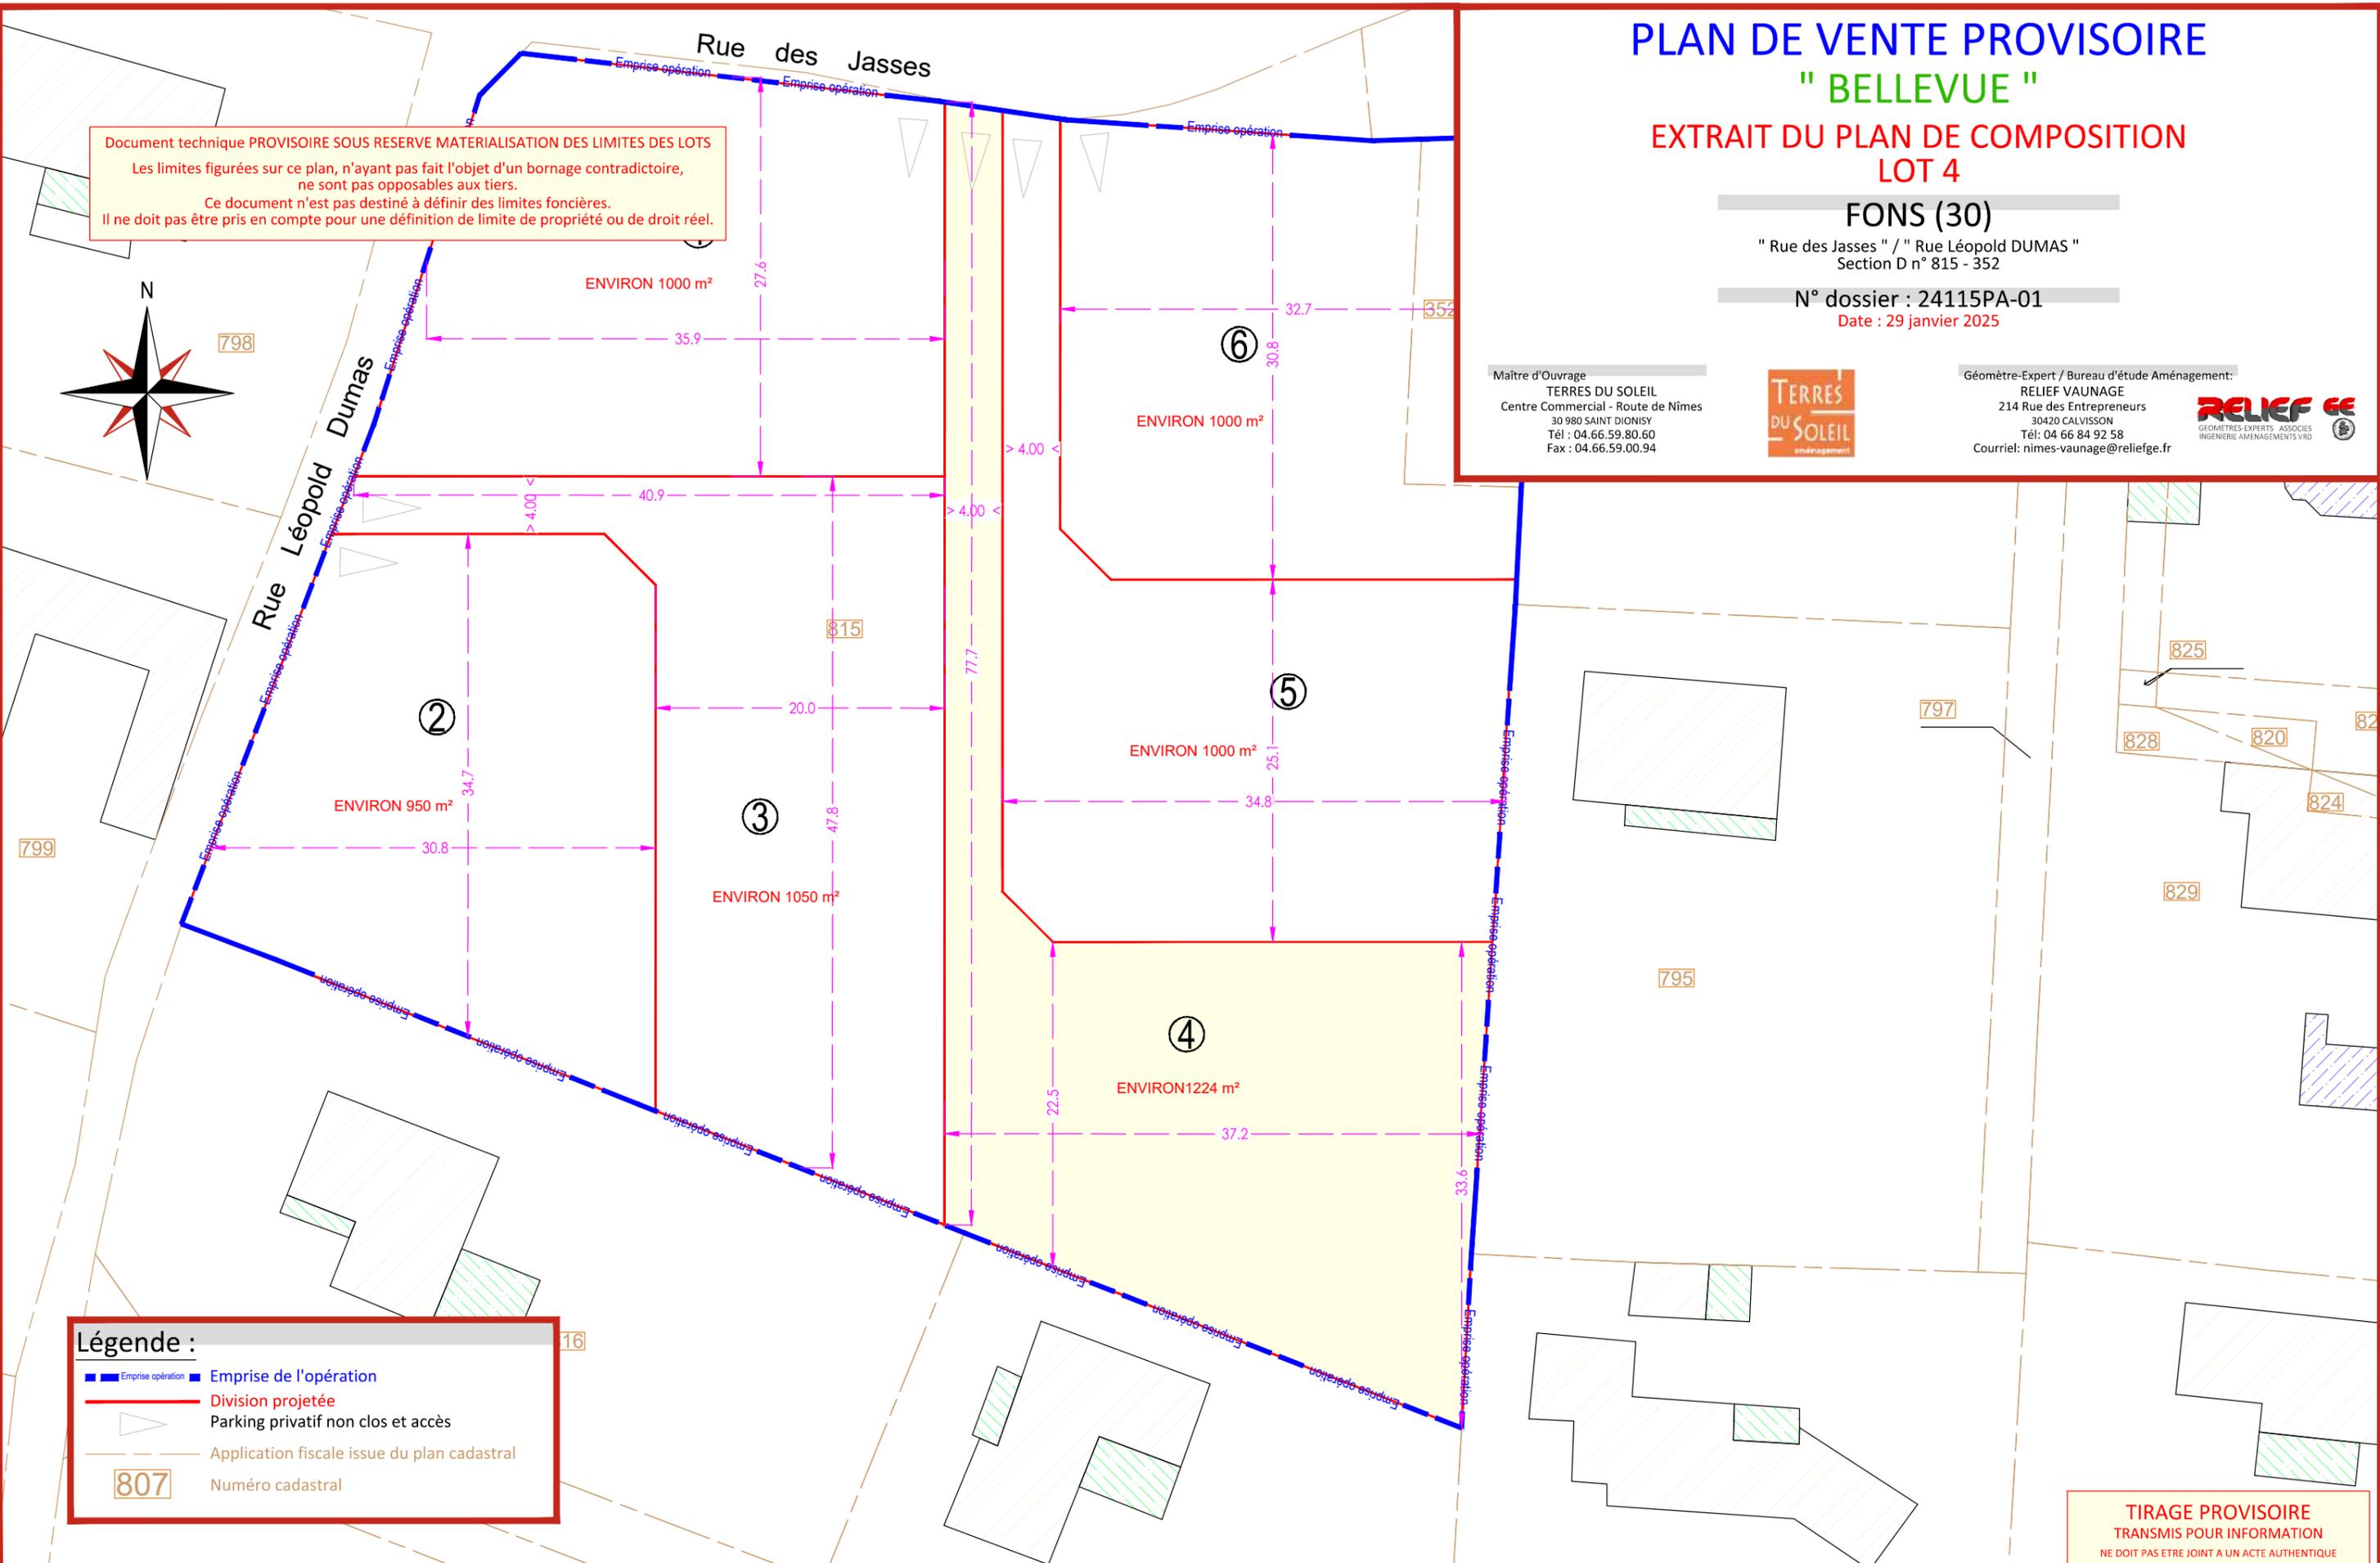

Légende :

- Emprise opération
- Emprise de l'opération
- Division projetée
- Parking privatif non clos et accès
- Application fiscale issue du plan cadastral
- Numéro cadastral

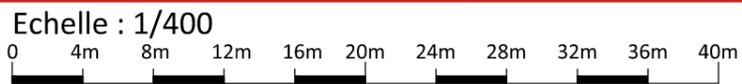

- IMPORTANT :**
- Fond de plan indicatif d'après extrait cadastral. Un état des lieux devra être réalisé avant toute opération foncière.
 - Les zones constructibles des lots sont soumises aux différents documents d'urbanisme applicables et des éventuels documents contractuels opposables (cahiers des charges, cahier des prescriptions architecturales, etc...).
 - Les cotes et surfaces sont données à titre purement indicatif et ne seront définitives qu'après bornage des lots.

TIRAGE PROVISoire
TRANSMIS POUR INFORMATION
NE DOIT PAS ETRE JOINT A UN ACTE AUTHENTIQUE

V:\Travaux-VRD\Travaux\2024\24115PA-01 - FONS - TDS - DP 6 Lots\Plans de commercialisation - PV PROVISoireS\24115PA-01 - Plans de commercialisation.dwg