

# PLAN DE VENTE PROVISOIRE

## " BELLEVUE "

### EXTRAIT DU PLAN DE COMPOSITION LOT 6

FONS (30)

" Rue des Jasses " / " Rue Léopold DUMAS "  
Section D n° 815 - 352

N° dossier : 24115PA-01

Date : 29 janvier 2025



Maître d'Ouvrage  
TERRES DU SOLEIL  
Centre Commercial - Route de Nîmes  
30 980 SAINT DIONISY  
Tél : 04.66.59.80.60  
Fax : 04.66.59.00.94



Géomètre-Expert / Bureau d'étude Aménagement:  
RELIEF VAUNAGE  
214 Rue des Entrepreneurs  
30420 CALVISSON  
Tél: 04 66 84 92 58  
Courriel: nimes-vaunage@reliefge.fr



## Rue des Jasses

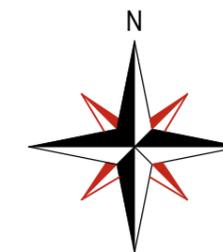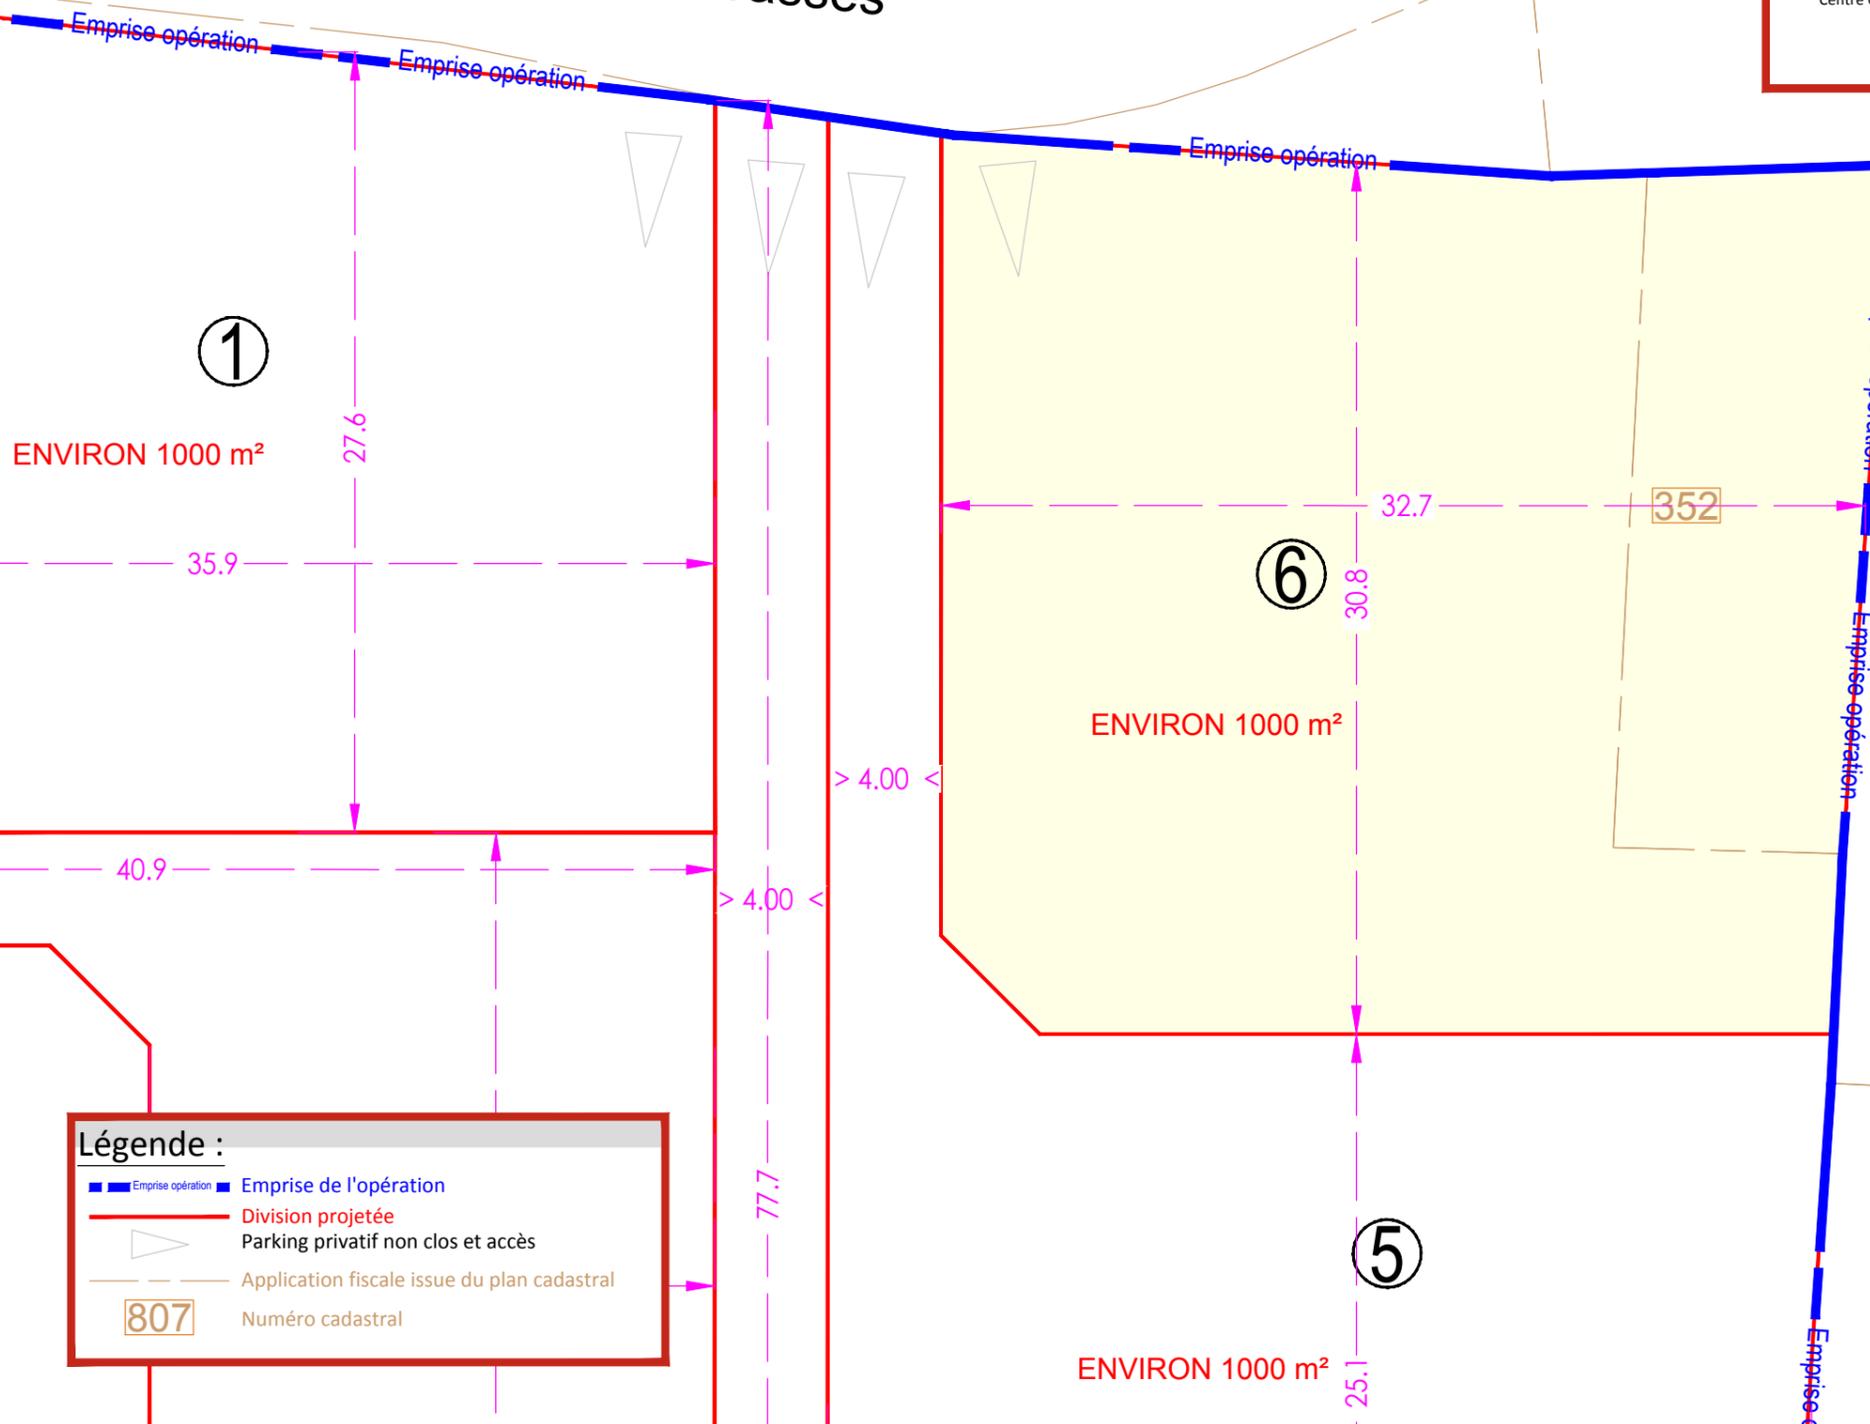

**Légende :**

- Emprise opération
- Emprise de l'opération
- Division projetée
- Parking privatif non clos et accès
- Application fiscale issue du plan cadastral
- Numéro cadastral



**TIRAGE PROVISOIRE**  
TRANSMIS POUR INFORMATION  
NE DOIT PAS ETRE JOINT A UN ACTE AUTHENTIQUE

- IMPORTANT :**
- Fond de plan indicatif d'après extrait cadastral. Un état des lieux devra être réalisé avant toute opération foncière.
  - Les zones constructibles des lots sont soumises aux différents documents d'urbanisme applicables et des éventuels documents contractuels opposables (cahiers des charges, cahier des prescriptions architecturales, etc...).
  - Les cotes et surfaces sont données à titre purement indicatif et ne seront définitives qu'après bornage des lots.

V:\Travaux\VRD\Travaux\2024\24115PA-01 - FONS - TDS - DP 6 Lois\Plans de commercialisation - PV PROVISOIRES\24115PA-01 - Plans de commercialisation.dwg