


PLAN DE SITUATION - DP 01



GÉOMÈTRE-EXPERT
CONSEILLER VALORISER GARANTIR

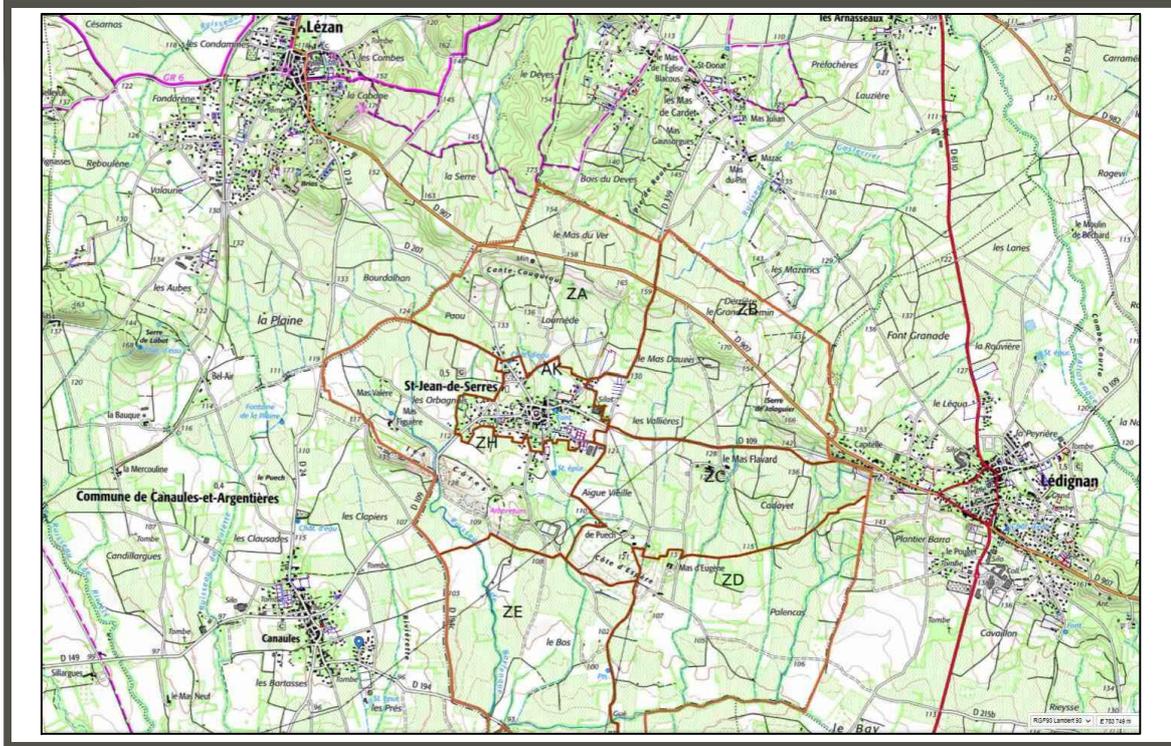

Extrait de carte IGN
Sans Echelle



-  Lot A Terrain à céder à la Commune
Cont. Fiscale : 5a 87ca
-  Lot 1 Terrain à bâtir
Cont. Fiscale : 9a 00ca
-  Lot 2 Terrain à bâtir
Cont. Fiscale : 10a 14ca
-  Lot 3 Terrain à bâtir
Cont. Fiscale : 10a 18ca
-  Lot 4 Terrain à bâtir
Cont. Fiscale : 9a 00ca
-  Lot 5 Terrain à bâtir
Cont. Fiscale : 9a 00ca
-  Lot 6 Terrain à bâtir
Cont. Fiscale : 10a 10ca
-  Lot 7 Terrain à bâtir
Cont. Fiscale : 10a 10ca
-  Lot 8 Terrain à bâtir
Cont. Fiscale : 9a 00ca

-  Limite de division foncière
-  Accès aux Lots à créer

Extrait du plan cadastral

Echelle 1/2000

Système de coordonnées Lambert 93 CC44 (GPRS NÎMES)

Nivellement NGF IGN 69 (GPRS NÎMES)

Dossier 2021-138

Maj 18 janv 2022



S.E.L.A.R.L.
VINCENS Dominique

Géomètre-Expert D.P.L.G.
Expert près la Cour d'Appel de Nîmes
94, chemin de la Préfecture
30900 NIMES
Tel: 04-66-23-27-06
Fax: 04-66-62-33-30
E-mail : contact@ge-vincens.fr