

DÉPARTEMENT DU GARD  
**COMMUNE DE LANGLADE**  
 Lieudit "Chemin du Vignaud"



Réf : 15609

Date : 12/07/2022  
 (date d'édition du tirage)

Références cadastrales :  
 Section : AB  
 Parcelle : 91


**"Propriété des consorts VAN DER BENT"**

**Plan Topographique**  
**Projet de Division**  
**DP 10**


Échelle : 1/250

NOTA

- ➡ Le nivellement n' est pas rattaché au N.G.F.
- ➡ Le carroyage est dans un système indépendant
- ➡ Les limites n' ayant pas fait l' objet d' un bornage contradictoire ne sont pas opposables aux tiers
- ➡ La Limite au droit du domaine public sera définie par l'alignement délivré par la commune
- ➡ La direction du Nord est indicative

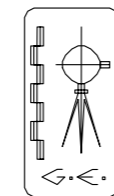

Dressé par :  
 Antoine VACHER  
 Géomètre Expert DPLG  
 250 chemin de Campagne  
 30250 SOMMIÈRES  
 Tél : 04 66 80 05 37  
 vacher.géometre@gmail.com

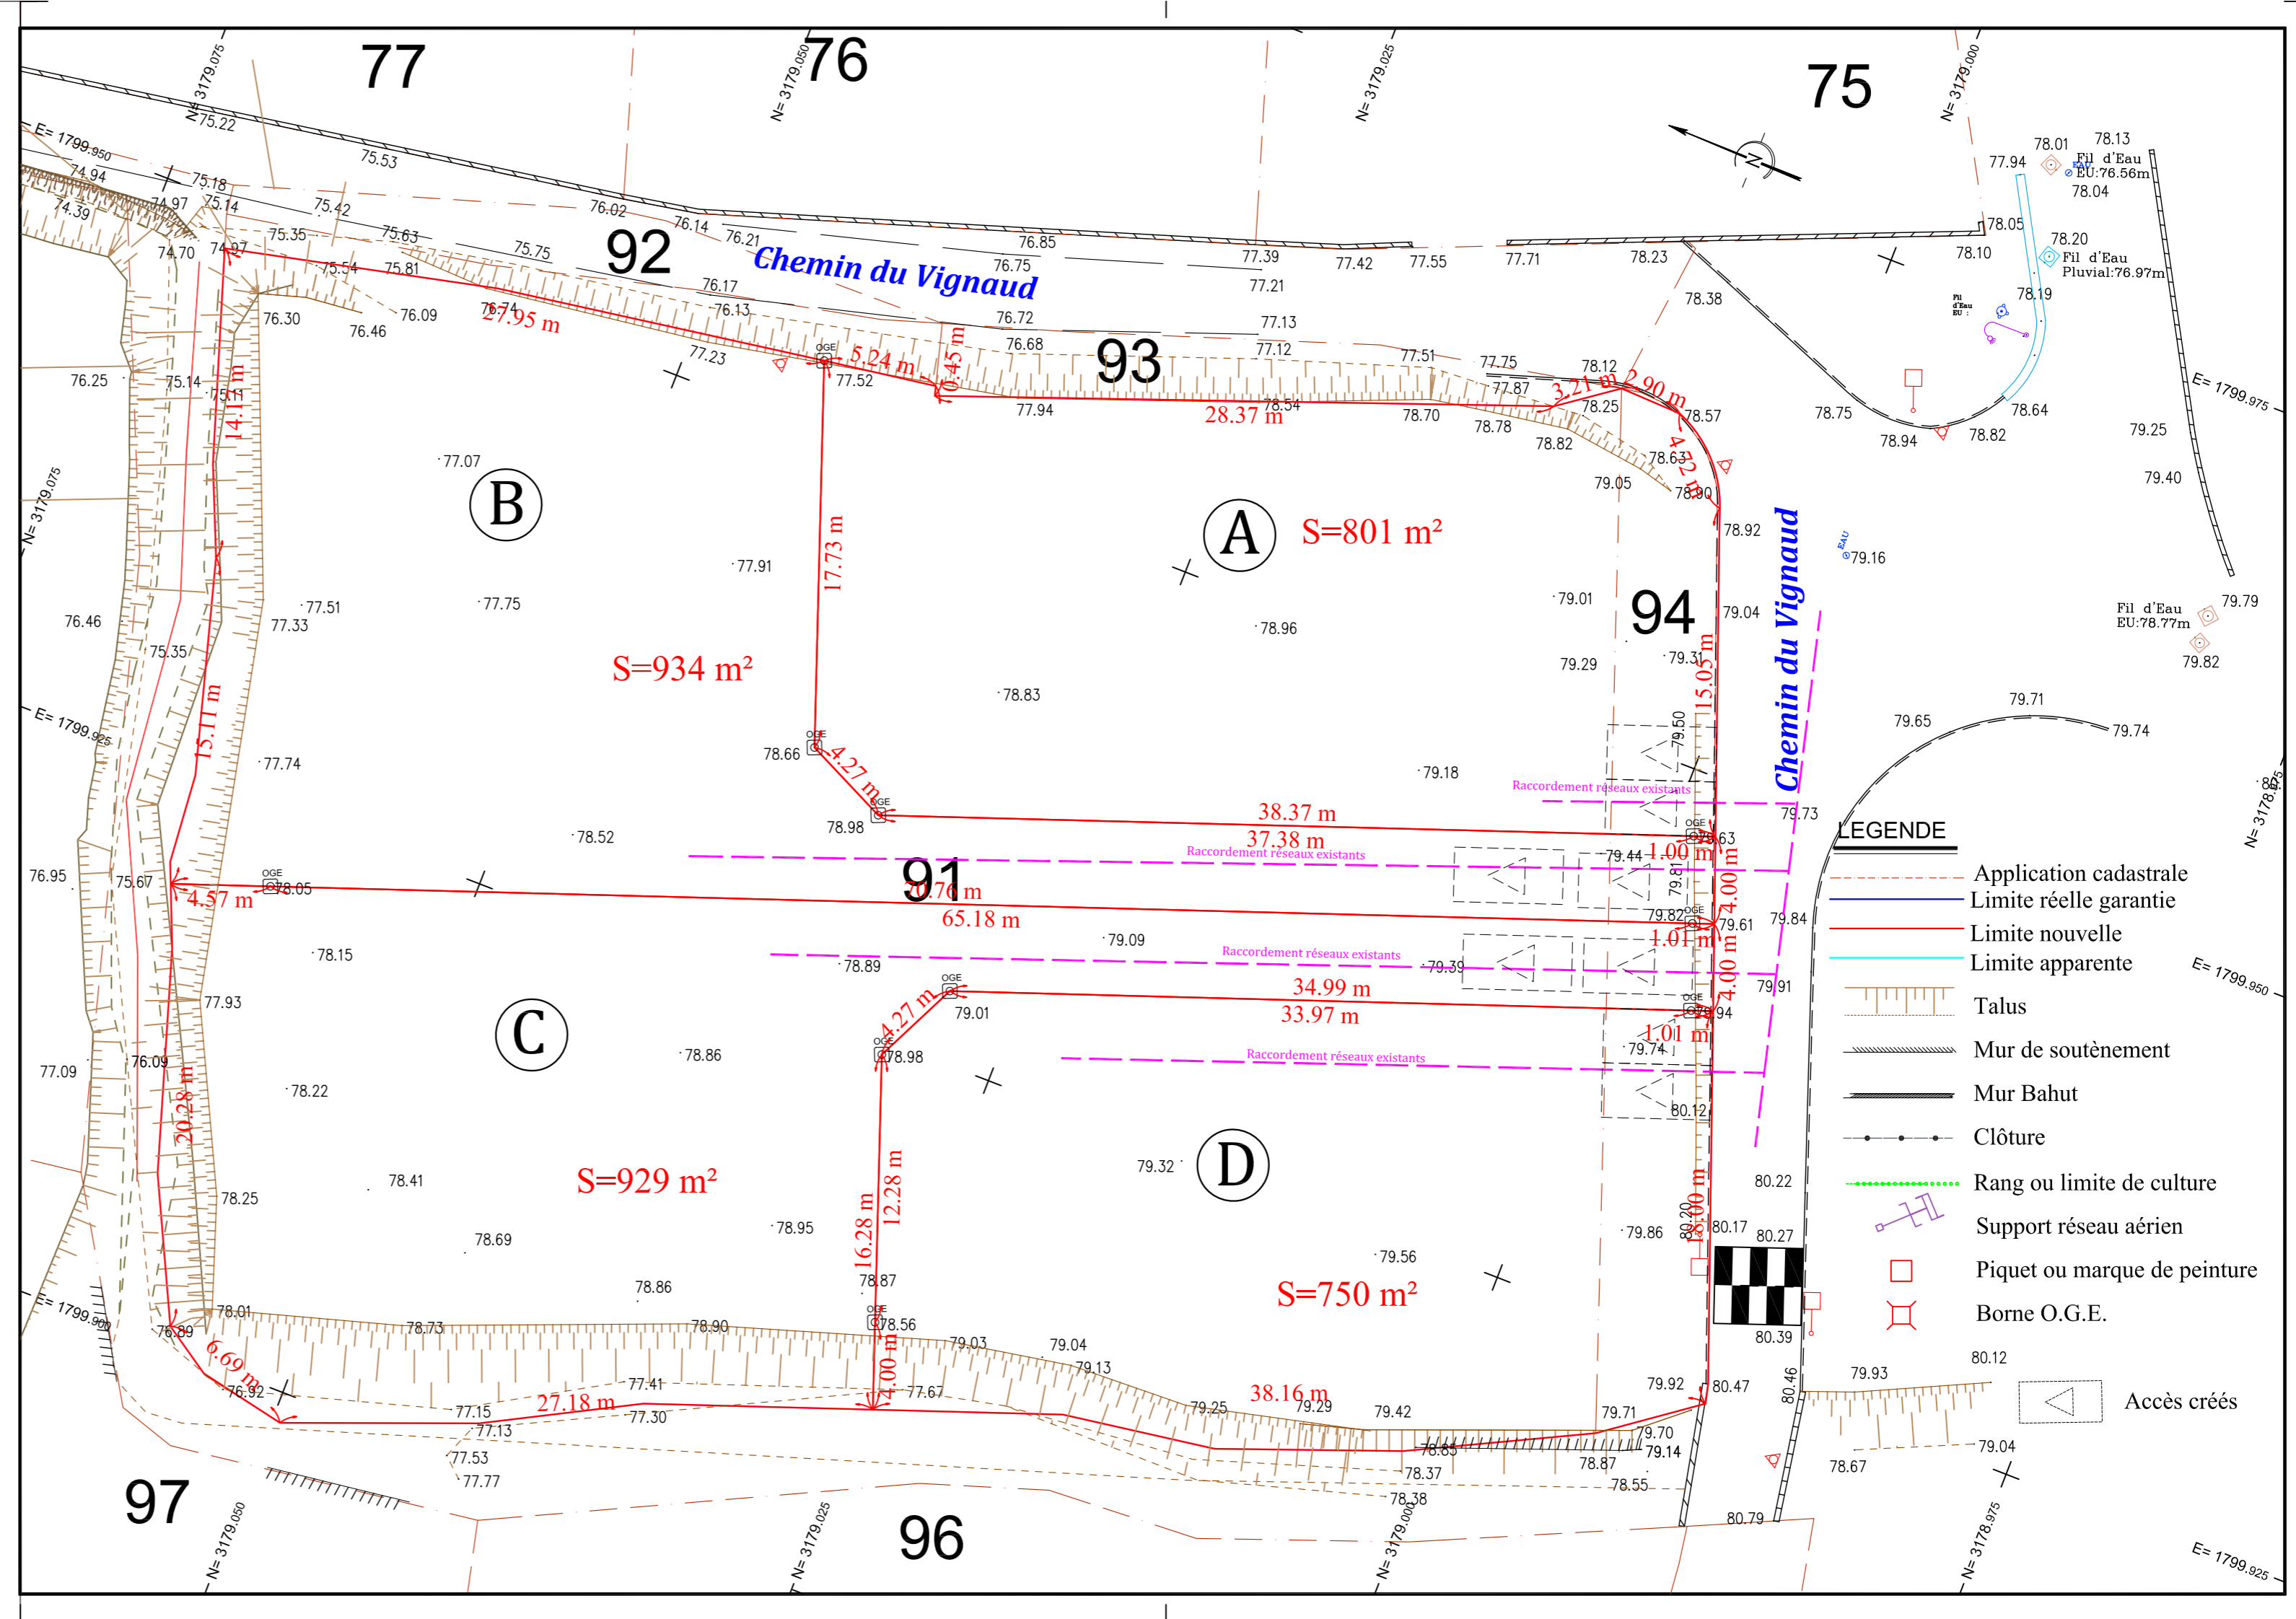

- LEGENDE**
- Application cadastrale
  - Limite réelle garantie
  - Limite nouvelle
  - Limite apparente
  - Talus
  - Mur de soutènement
  - Mur Bahut
  - Clôture
  - Rang ou limite de culture
  - Support réseau aérien
  - Piquet ou marque de peinture
  - Borne O.G.E.
  - Accès créés