TERRES DU SOLEIL
aménagement

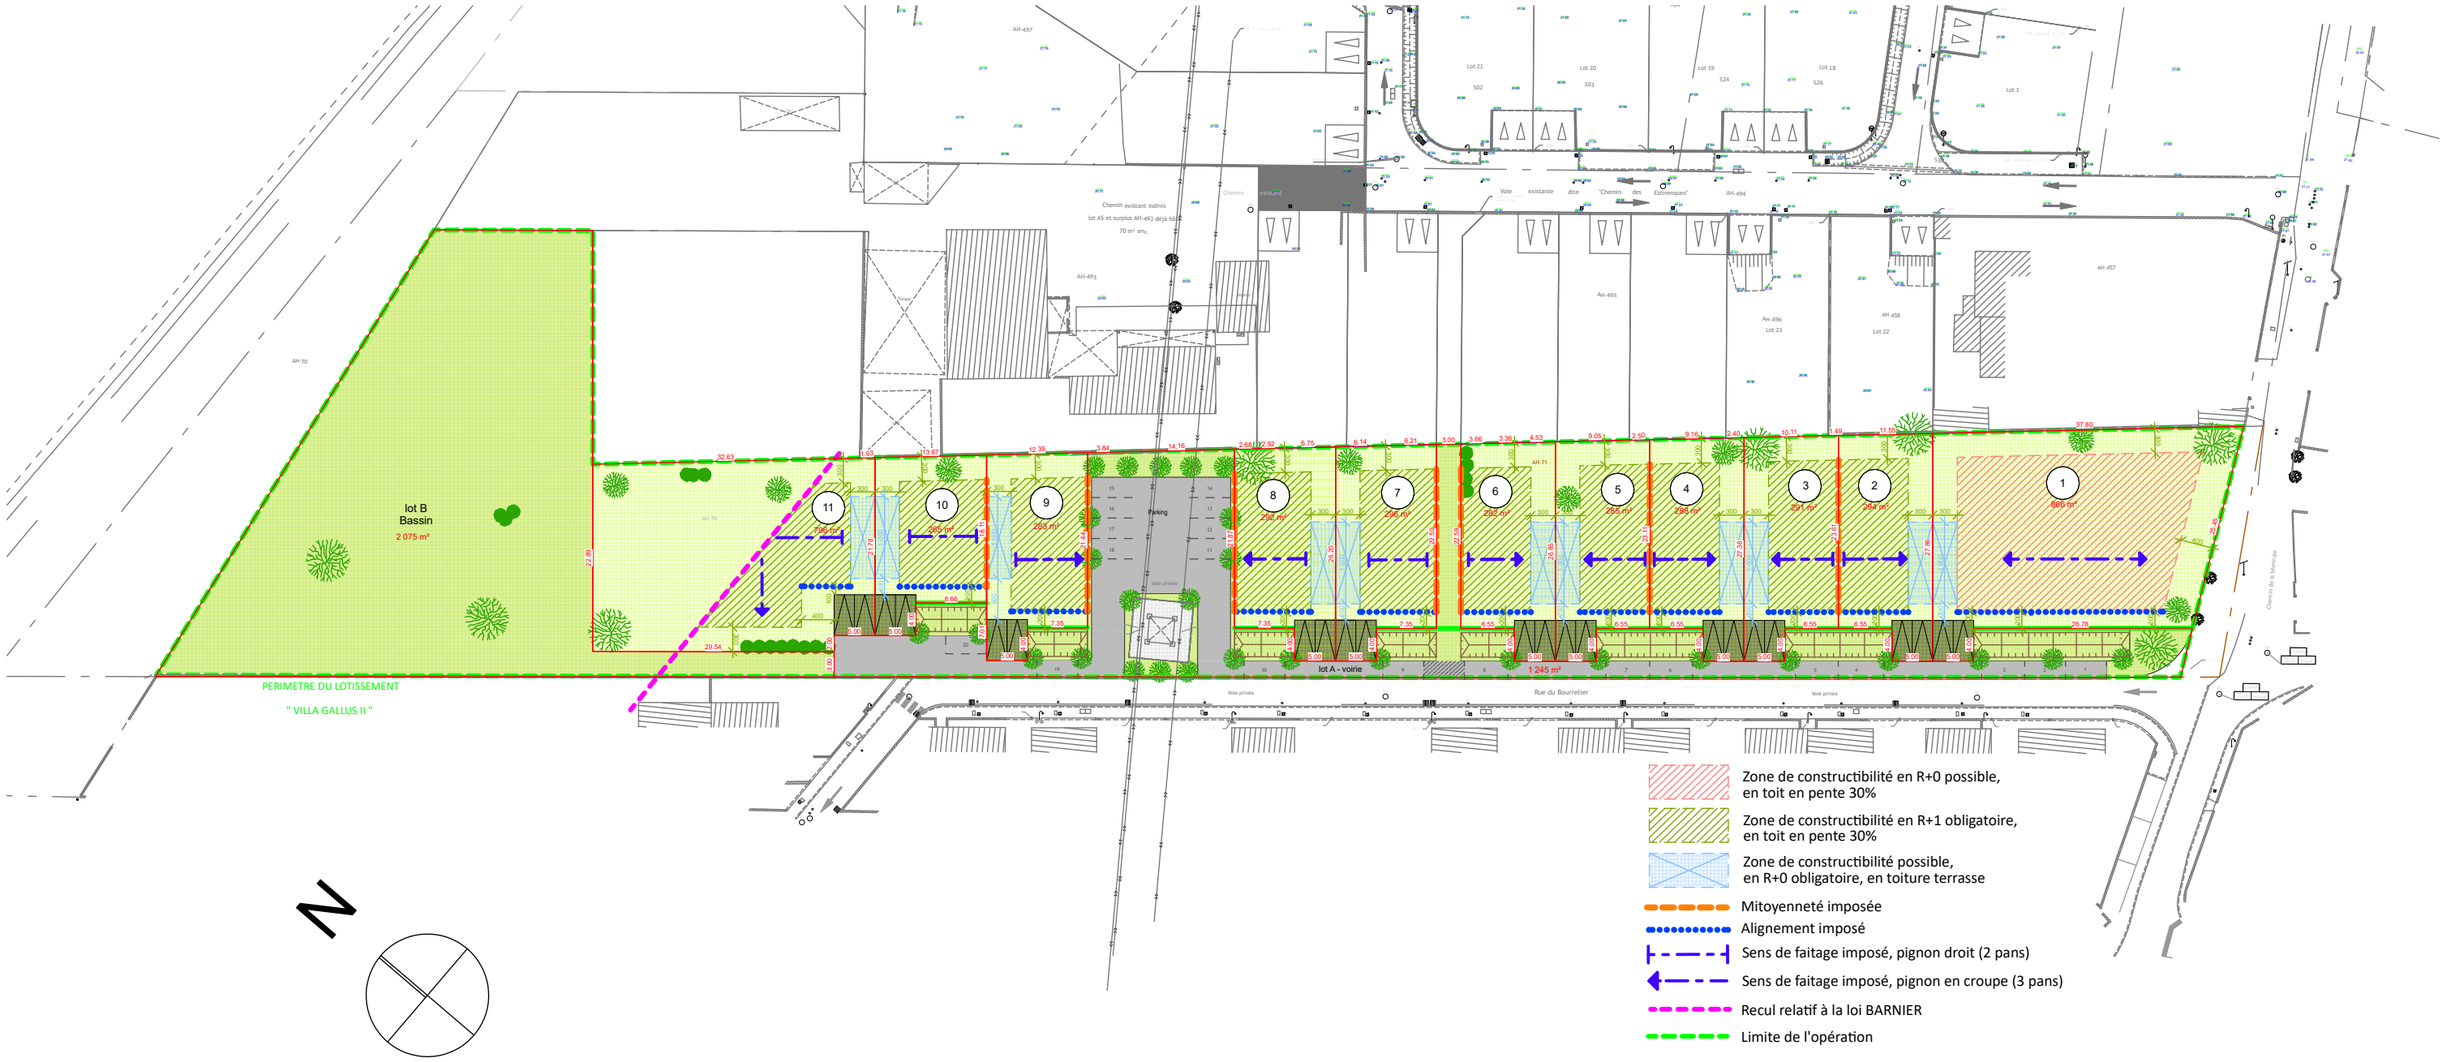

Permis d'Aménager PIECE: **PA4**	**Didier LALLEMENT** Architecte DPLG - Urbaniste DIUP Ingénieur Géomètre ESGT 2008 Route d'ALES - Domaine de PONDRES - 30250 VILLEVIEILLE Email: didier.lallement@architectes.org - Tél: 06.11.44.86.63	**TERRES DU SOLEIL** **GALLARGUES-LE-MONTUEUX**	**Rue du Bourrelier** **Lotissement "VILLA GALLUS II"** **Plan de Composition 750**	**Echelle : 1:750** **Date : 14/02/2023** **N° Dossier : A220201** **Dessin: DL** / **Format : A3**

MAIRIE DE Gallargues le Montueux
RUPIBUS FIRMIOR