

DEPARTEMENT DE L'HERAULT

COMMUNE DE CAUX

Lieudit "LA SERRE"
Section D - n°283, 284, 285 & 286(p)



Lotissement:

"LES HAUTS DU SERRE"

PA4

PLAN DE COMPOSITION

N°DOSSIER 301/2016	Date 15/06/2018	Observations Dossier PA initial	Chargé d'affaire JYF	Tech. SH
ECHELLE 1/500	07/09/2018	Modification suite à la demande de pièces manquantes du 08/08/2018	JYF	SH

Maitre d'Ouvrage : **TERRES DU SOLEIL** aménagement
Terres du Soleil Littoral (T.D.S.L.)
Z.A.C. Bonne Source - B.P. 80406
29, Rue Ernest Cognacq
11104 NARBONNE CEDEX
Tel : 04 68 43 15 15
Web : www.terresdusoleil.com

Architecte : **maxime rouaud architecte**
SAS MAXIME ROUAUD ARCHITECTE
Les bureaux du Polygone 7° étage
265, Avenue des Etats du Languedoc
34000 MONTPELLIER
Tel : 04 67 54 51 20
Mail : contact@mr-arch.fr


Géomètre-Expert & Bureau d'Etudes VRD : **Geometris**
Géomètres-Experts Foncier
Bureau d'Etudes - Ingénierie
ZAE Les Tanes Basses - BP80
34800 CLERMONT L'HERAULT
Tel : 04 67 96 05 52 - Fax : 04 67 96 91 57
Mail : contact@geometris.fr

LEGENDE MASSE:

- CHAUSSEE / STATIONNEMENT
- TROTTOIR
- CHEMIN EXISTANT
- ESPACES VERTS
- ESPACE LIBRE COLLECTIF
- ZONE CONSTRUCTIBLE
- CONSTRUCTION POSSIBLE EN REZ DE CHAUSSEE INDIVIDUEL
- SERVITUDE DE PASSAGE DU RESEAU PLOUVIAL
- CESSION AU D.P.
- EMPLACEMENT CONTAINERS
- SENS CIRCULATION
- PARKING PRIVATIF (LOT INDIVIDUEL) ACCES AU LOT OBLIGATOIRE
- ACCES AU MARCO-LOT POSITION A TITRE INDICATIF
- PLANTATIONS
- INTEGRATION PAYSAGERE (LIMITES SUD-OUEST / SUD-EST)

- Alignement projet futur
- Zonage P.L.U.
- Périmètre lotissement
- Application cadastrale

GEOMETRIS
Géomètres-Experts Associés
BP 80 - Les Tanes Basses 34800 Clermont l'herault
Tel : 04 67 96 05 52 - Fax : 04 67 96 91 57
E-mail : clermont@geometris.fr

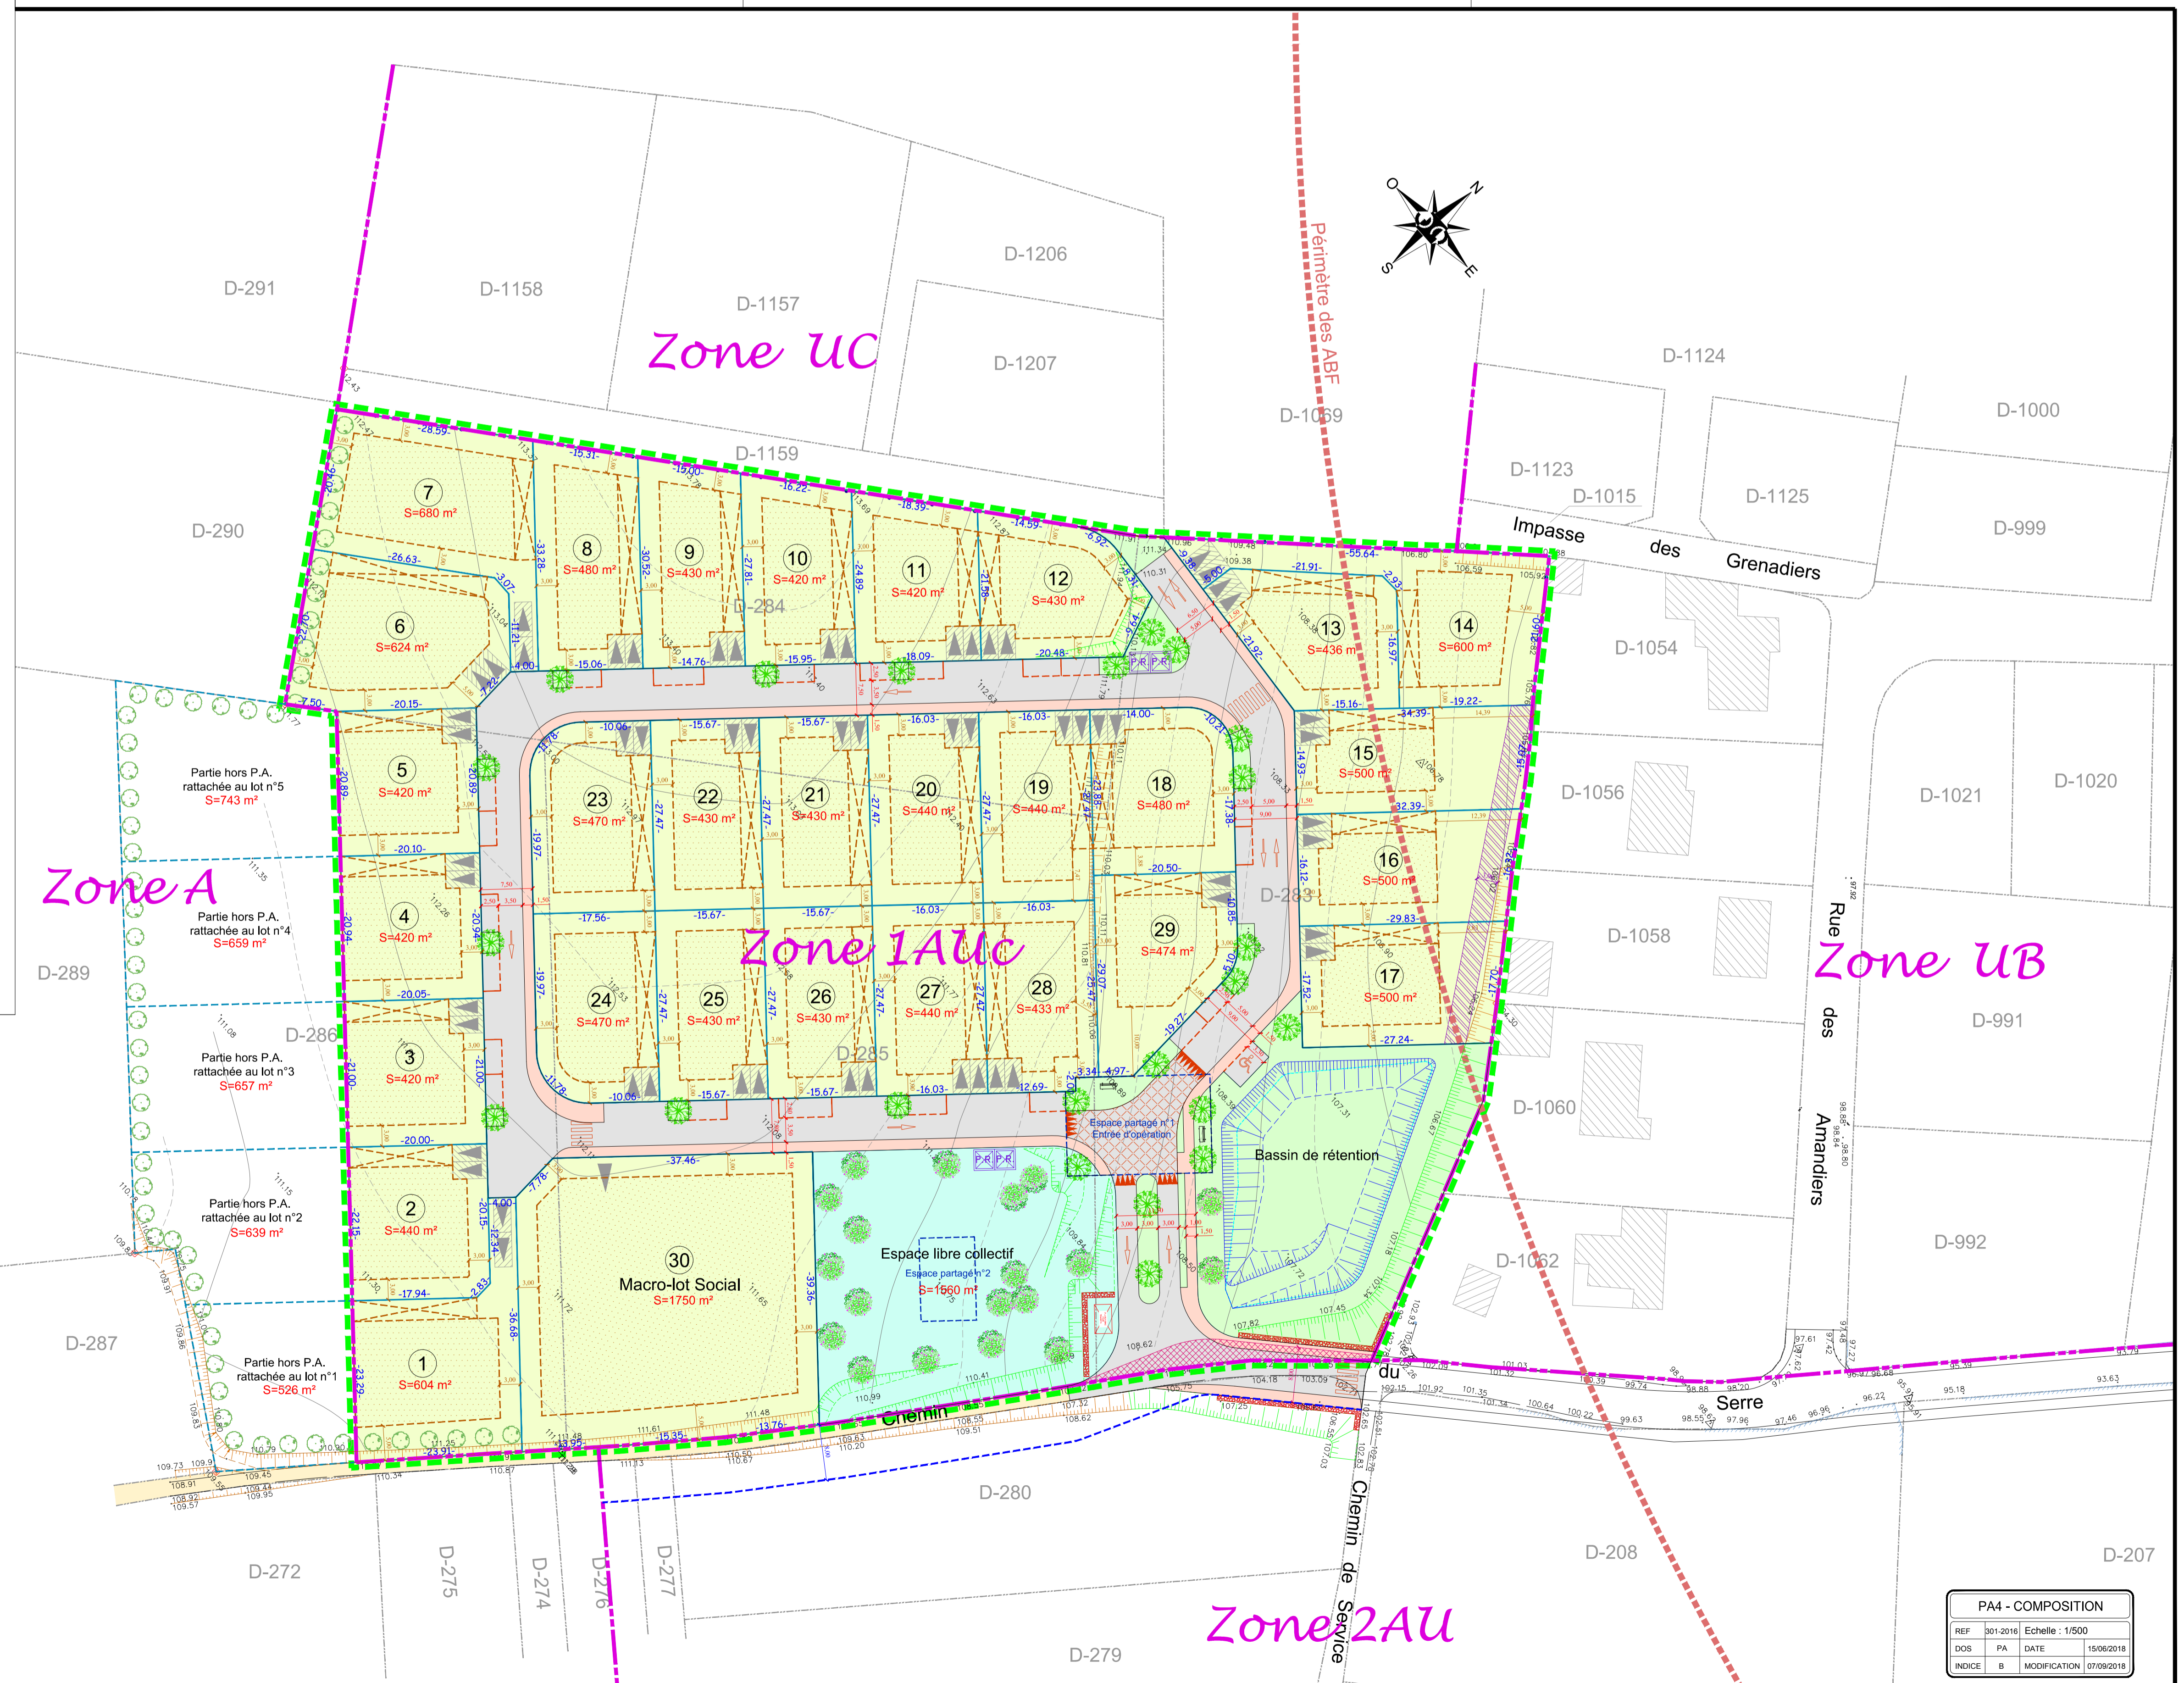

PA4 - COMPOSITION

REF	301-2016	Echelle	1/500
DCS	PA	DATE	15/06/2018
INDICE	B	MODIFICATION	07/09/2018